

ROYAUME DU MAROC
ACADEMIE DU RAYAUME DU MAROC
PAVILLON CONFERENCES

Projet :

PAVILLON CONFERENCES

Maitre d'œuvre:
MUSTPHA ZGHARI
ARCHITECTE-DECORATEUR
Rue El Mahdavy Mechuar Rabat
Tel: 0377259138 / 379794036/06329
c.zghari@pva.com

OPC:
OCGER INTERNATIONAL MAROC
Forum Saba Al-Baladi - 42 Rd. 4th fl. - 20000 CASABLANCA
Tel: +212 5 22 26 88 40 - Fax: +212 05 22 20 96 43
info@ocger.com

Bureau de Conception:
SOCOTEC RABAT
Rue D'youssouf Moussini Rabat
Tel: 05 37 22 56 54/ 57 56 - Fax: 05 37 04 18
rabat@socotec.com

BET Fluides:
AL AMI SAVE CONSULTING
156 Rd. Annouar - Casablanca
Tel: 0523 21 75 11/021724 - Fax: 0523 21 7528
email: direction@alamiconsulting.com


Bureau de Sécurité:
SEPSI RABAT
16, Avenue Mohammed VI, Agdal, Rabat - MAROC
sepsi.concept@sepsi.com
sepsi.concept@sepsi.com

Lot:
CLIMATISATION
VENTILATION


Niveau:
RDC

ARM DCE ASC CL 002 1100 18/09/2024

| Index | Code | Remarques | Date |
|-------|-------------------------------------------|-----------|------------|
| A | 1ère édition | | 04.03.2023 |
| B | - Mise à jour suite Réunion du 08/03/2023 | | 28.03.2023 |
| C | - Mise à jour suite Réunion du 13/02/2023 | | 15.03.2023 |
| | | | |
| | | | |
| | | | |
| | | | |
| | | | |
| | | | |

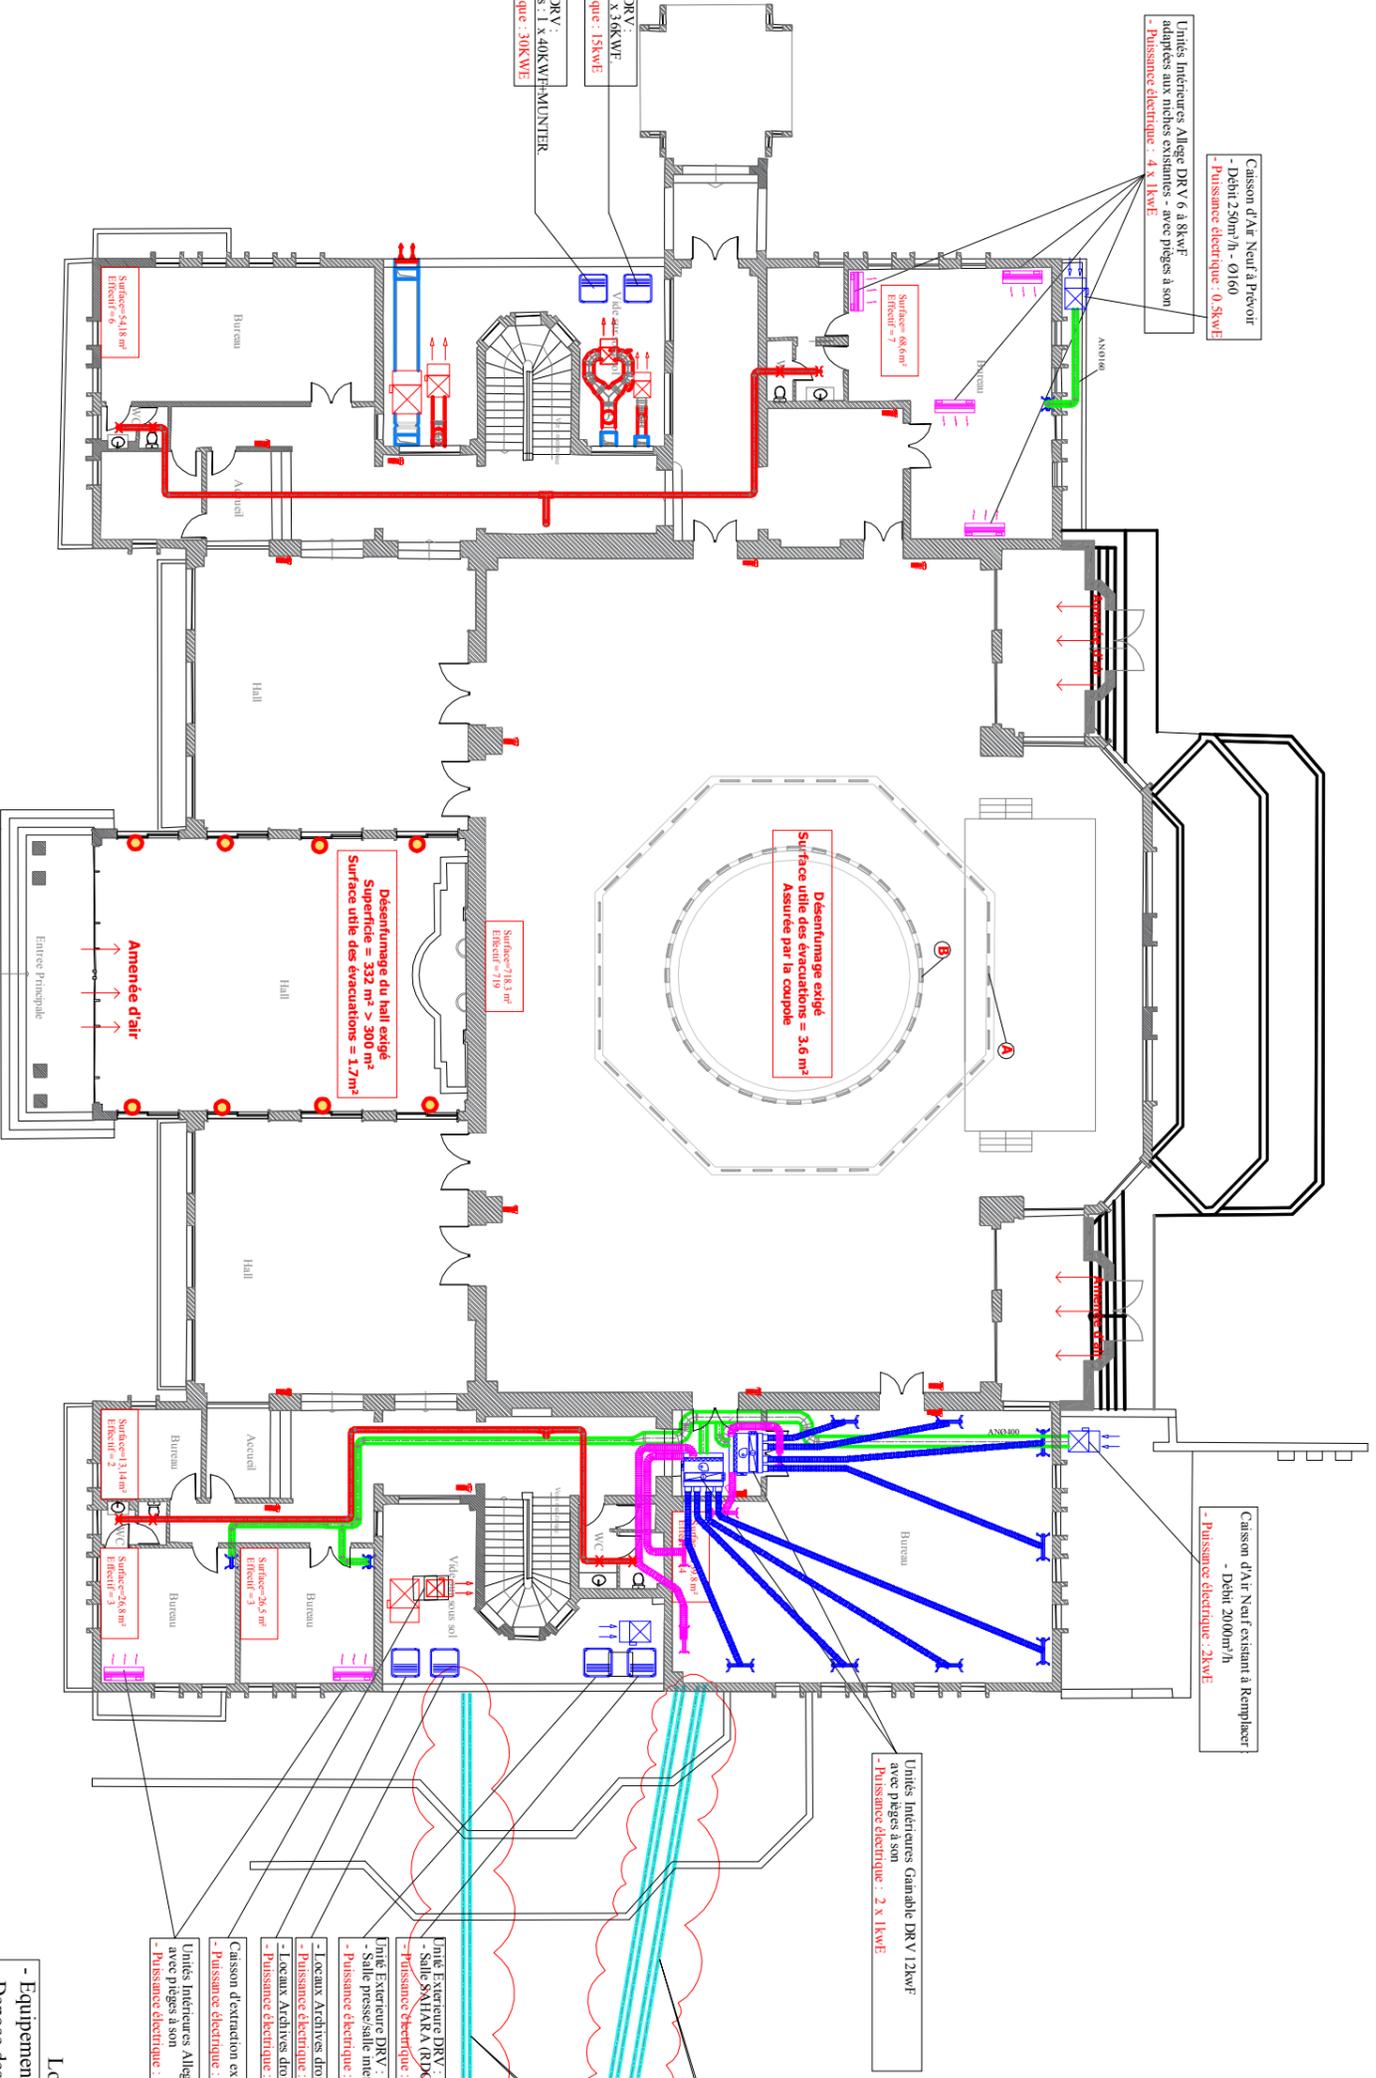

- Local technique Existant :
- Equipements local technique existants à déposer et à évacuer :
 - Depose des PAC Existantes.
 - Depose des Réseaux Eau Glacée Existants .
 - Libérer des caniveaux et chemin des Réseaux Eau Glacée Existants .

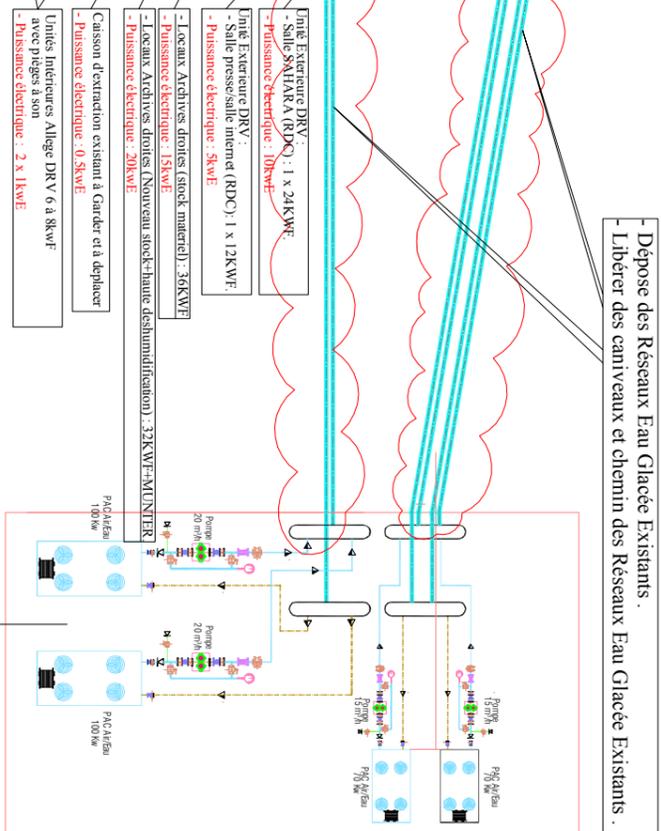

Tous les réseaux aérodynamiques doivent être équipés de piège à son approprié à ce que le niveau sonore ne dépasse pas 35db
- CTA
- Unités intérieures gainable .
- Caisson de ventilation .