


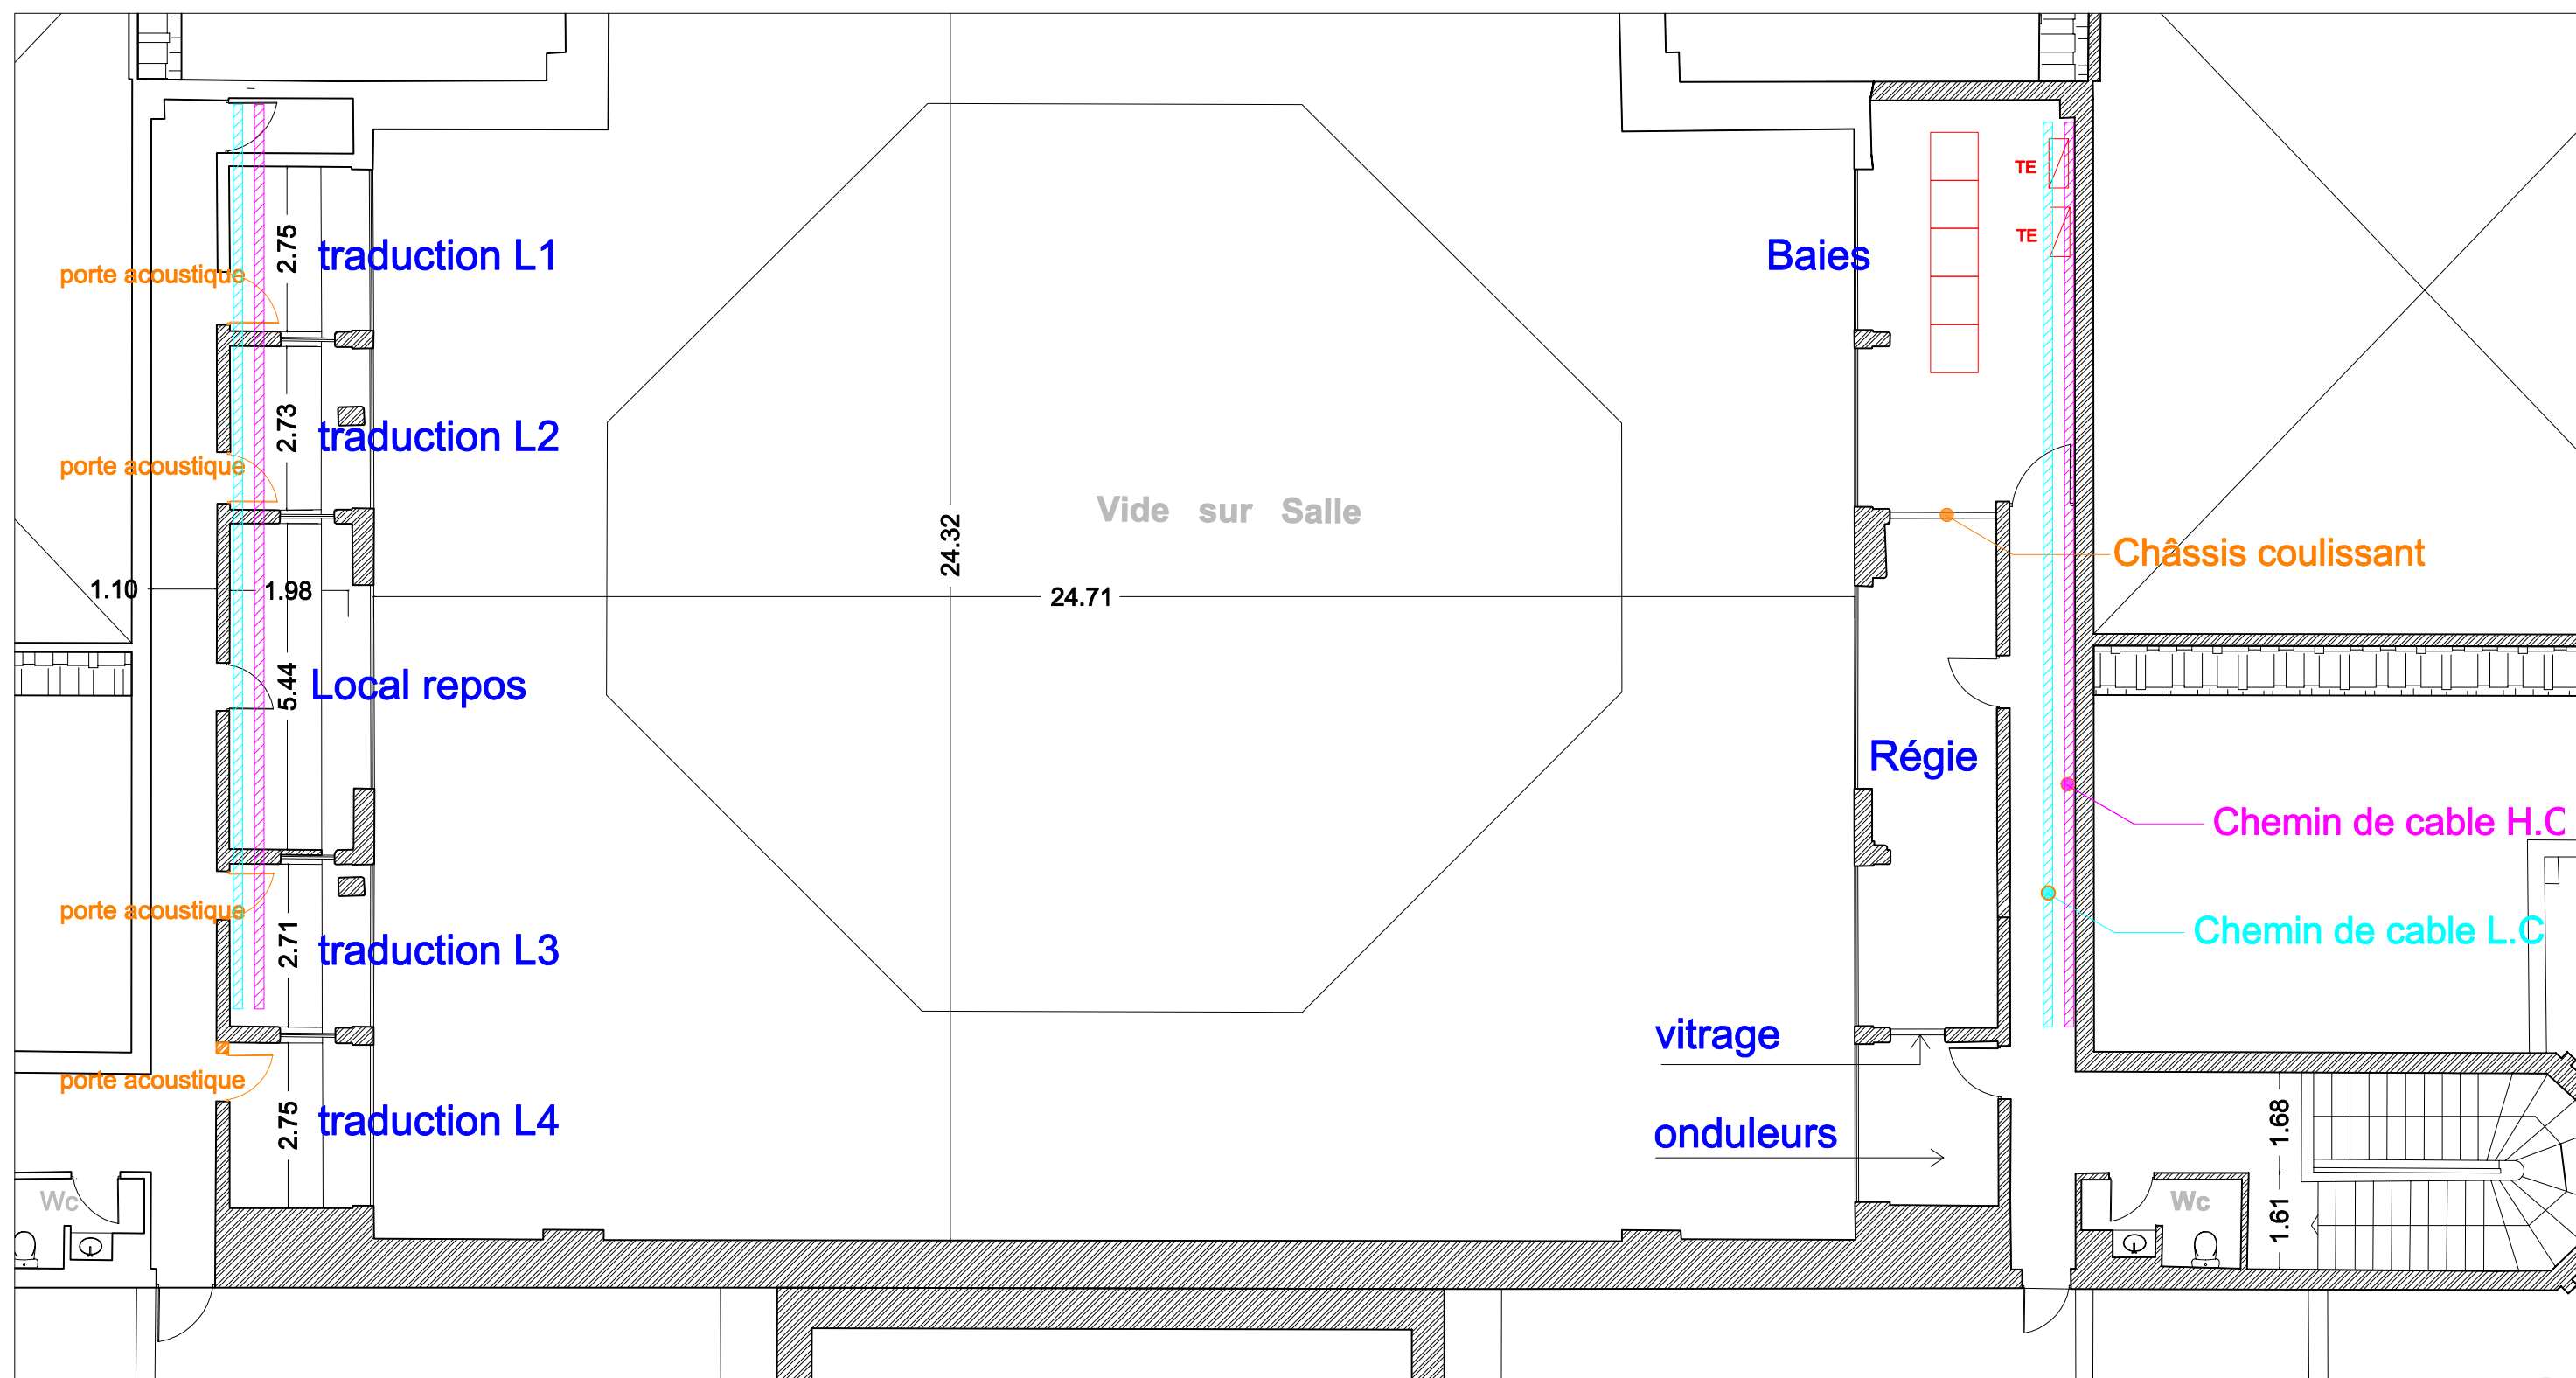

L'ACADÉMIE DU ROYAUME DU MAROC - RABAT

Plan de présentation regie technique et annexe - Mezzanine



Configuration - 1

الزغاري مصطفى مهندس معماري
MUSTAFA ZEGHARI ARCHITECTE
شارع عبد الله - الرباط
70, Av. Allal Ben Abdallah - Rabat
Tél: 05 37 70 96 40 / 70 82 60 - Fax: 05 37 70 50 15


Date : 19/01/2023

Ech : 1/100



L'ACADÉMIE DU ROYAUME DU MAROC - RABAT

Plan de présentation regie technique et annexe - Mezzanine

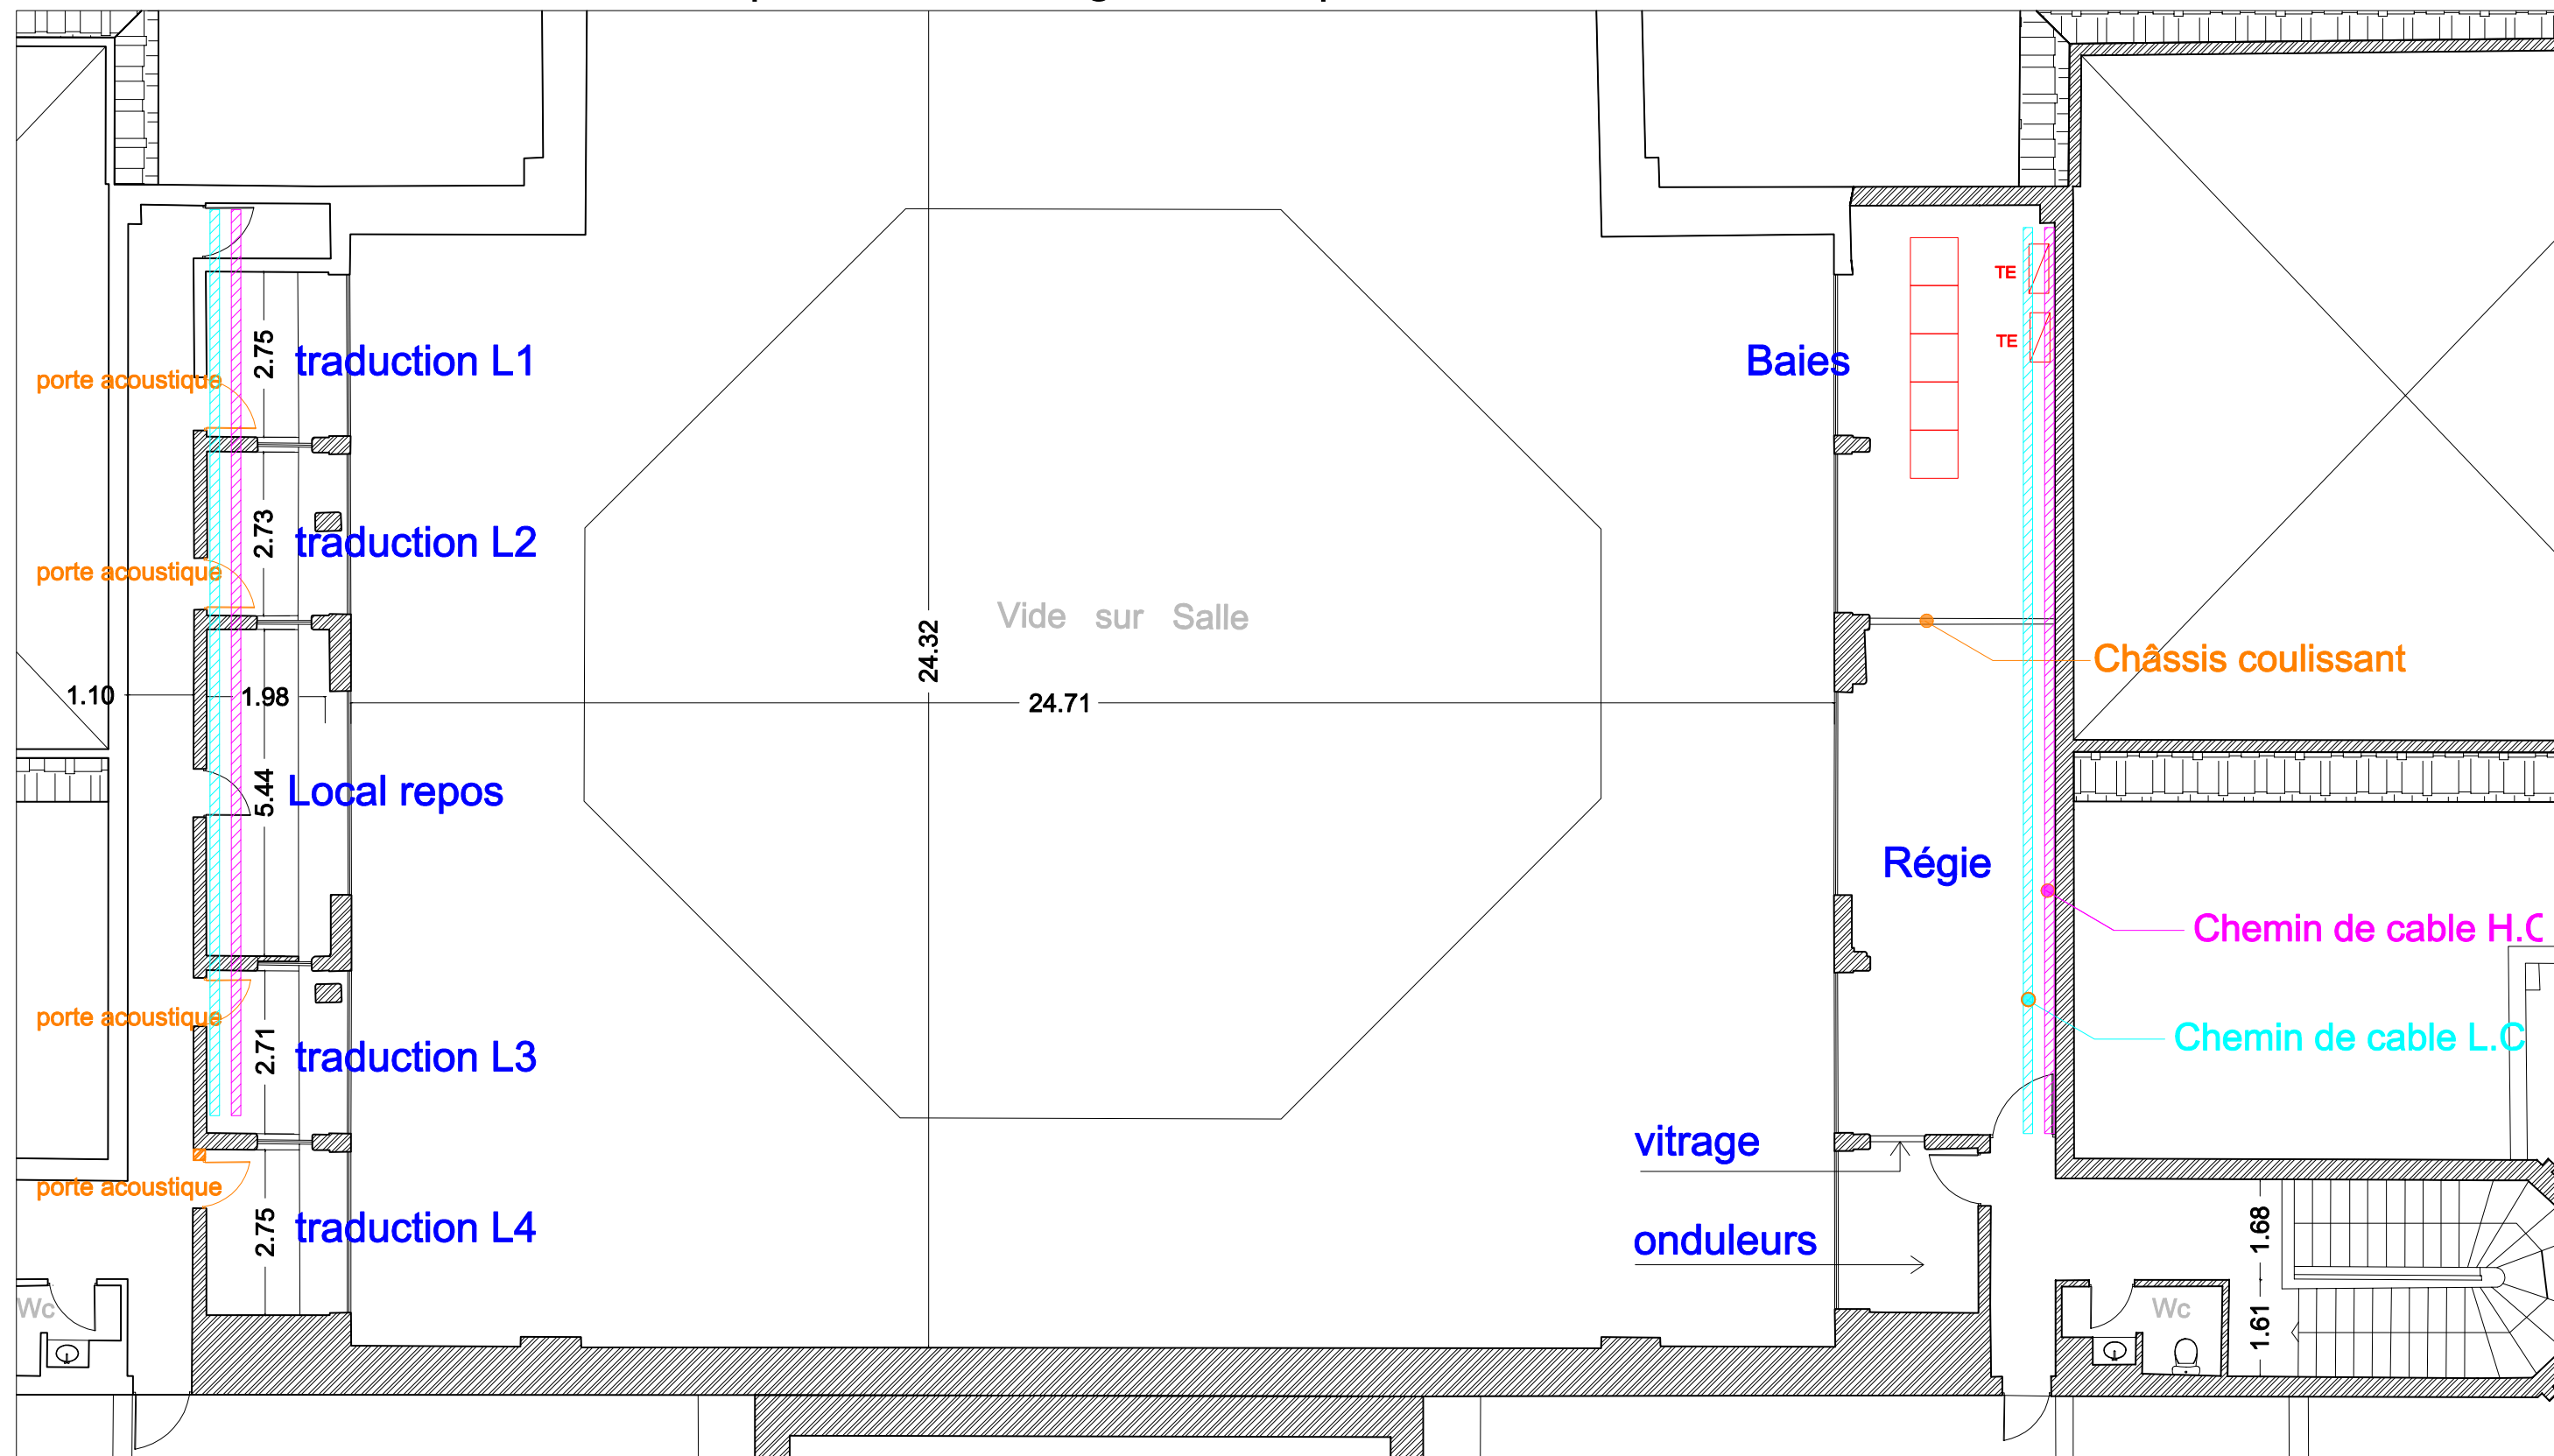

Configuration - 2

الزغاري مصطفى مهندس معماري
MUSTAFA ZEGHARI ARCHITECTE
شارع عبد الله بن عبد الله - الرباط
70, Av. Allal Ben Abdallah - Rabat
Tél: 05 37 70 96 40/70 82 60 - Fax: 05 37 70 50 15

Date : 19/01/2023

Ech : 1/100