



Méthodologie d'exécution :

- Conformément aux recommandations du laboratoire géotechnique, **un blindage** préalable des terres au droit de la villa mitoyenne est obligatoire avant toute excavation.
- L'exécution du mur se fera par **tranchées de longueur maximale 2,00 m**, réalisées de manière séquentielle. Chaque tranche sera excavée, ferrillée et bétonnée individuellement avant le passage à la tranche suivante, comme illustré sur le détail d'exécution. En respectant l'ordre des tranches, jusqu'à la réalisation complète du mur de soutènement.
- Les armatures horizontales de chaque tranche seront mises en place en laissant des attentes de en laissant des attentes de **recouvrement 0,4xL**, **avec (L=50xØ)** pour la tranche suivante.

08/07/2025	R10	DOSSIER APP	O.TEN	Y.BEN
05/08/2025	R1	MAJ suivant retour DOT	O.TEN	Y.BEN
07/11/2025	R2	MAJ DOSSIER APP	O.TEN	Y.BEN
21/11/2025	R3	DOSSIER DEC	O.TEN	Y.BEN
24/12/2025	R4	DOSSIER DEC MAJ	O.TEN	Y.BEN
bulletin	date	modification	verifie par	desable par

AGORA RABAT
Centre Multifonctionnel



Bureau d'études techniques :

Détails soutènement

EMETTEUR	PHASE	PROJET	LOT	SOUS-LOT	ZONE	NIVEAU	TYPE	NUM	INDICE	ECHELLE	DATE
TP	DCE	AGORA	G0E	STR	T2	T.N	DETAL	00-1	R3	1/50	-

Zoom - Vue en plan

1:50

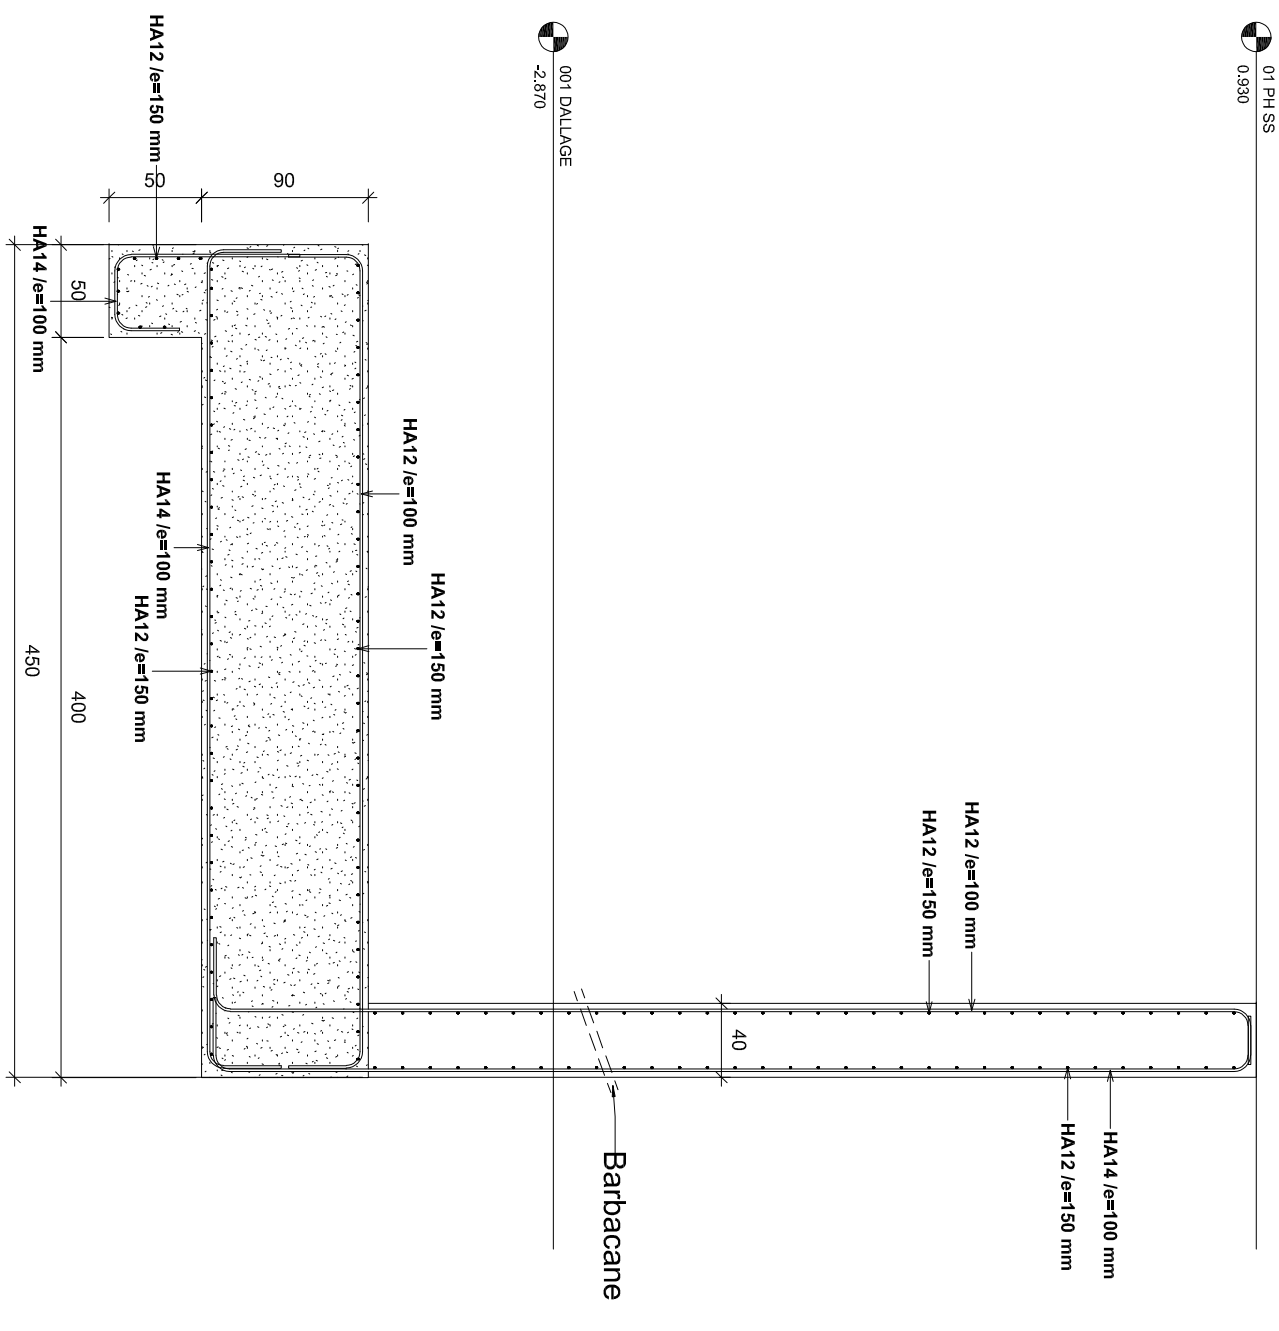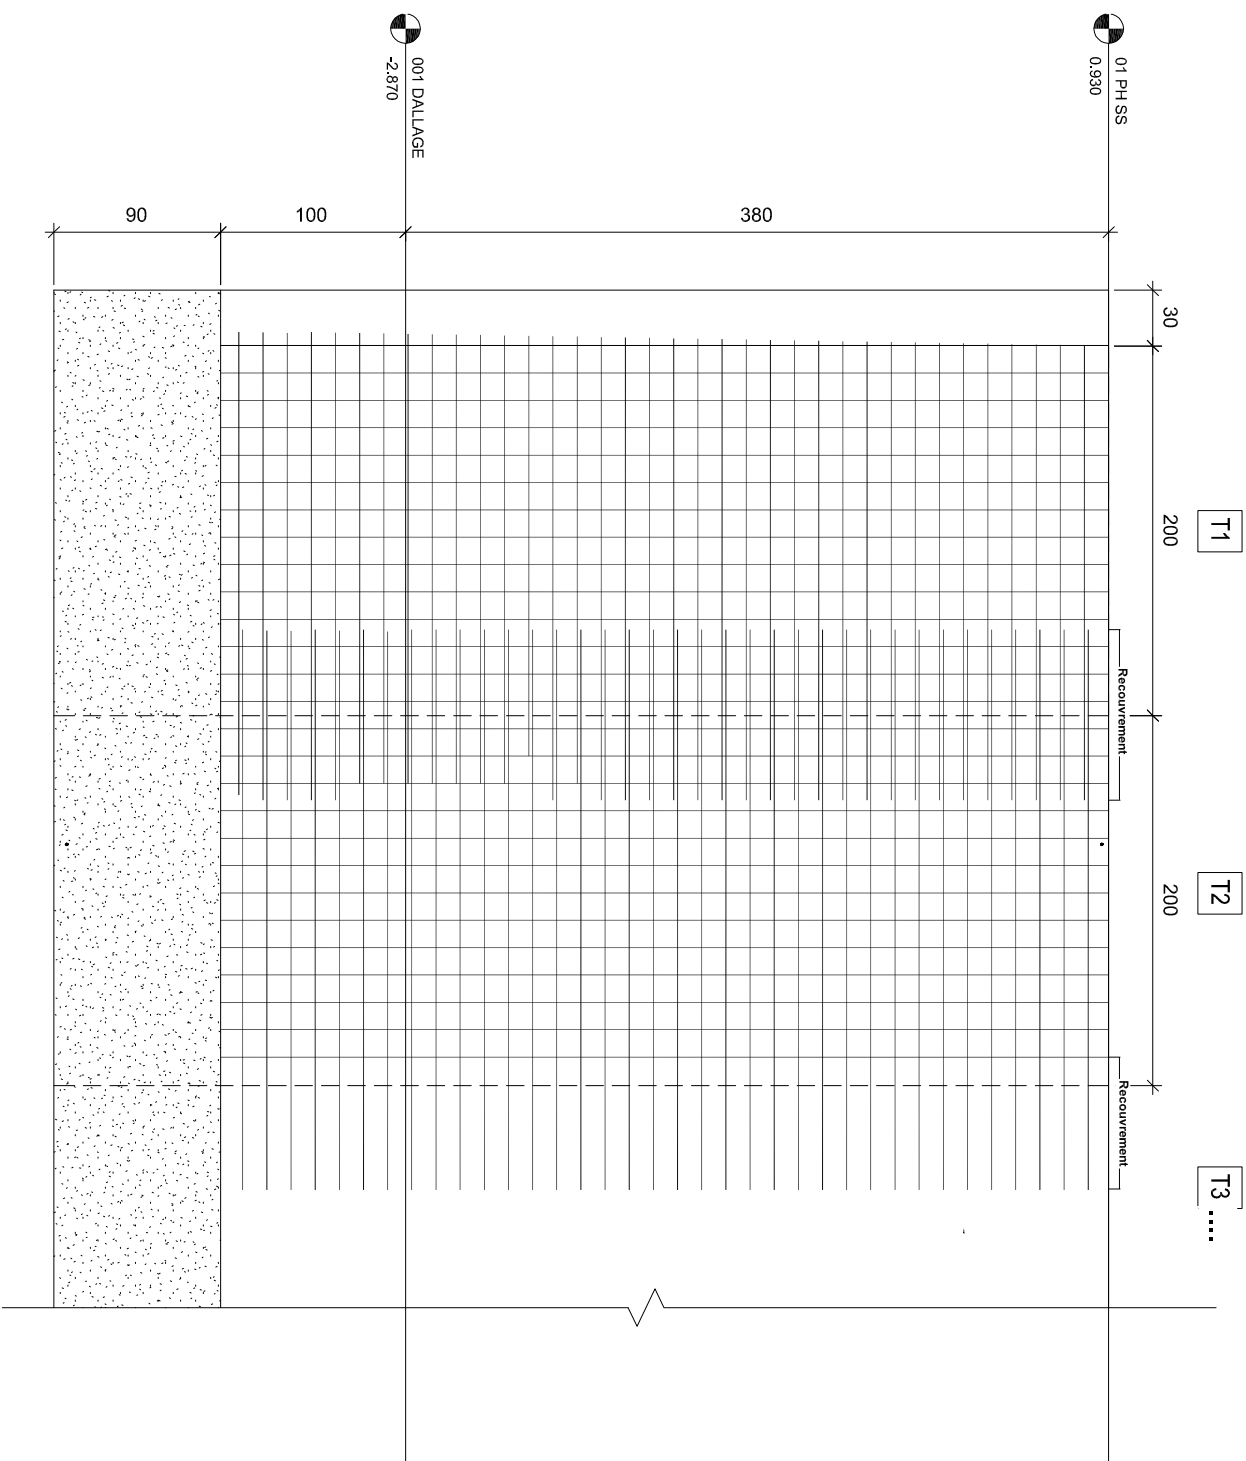

DS2
1:20

DS1
1:20

0,4xL

☐ **Détail de crochet de recouvrement**
suivant l'article A.6.1,253

06/07/2025	R0	DOSSIER APD	O TIER	V BEN
06/08/2025	R1	MAJ DOSSIER APD BOT	O TIER	V BEN
07/11/2025	R2	MAJ DOSSIER APD	O TIER	V BEN
21/11/2025	R3	DOSSIER OCE	O TIER	V BEN
24/12/2025	R4	DOSSIER OCE MAJ	O TIER	V BEN
Indice	date	modification	verif. par	desafine par

Bureau d'études techniques :
TECHNIPROJET
 PROJECT MANAGEMENT & CONSTRUCTION COMPANY

Détails soutènement

EMETTEUR	PHASE	PROJET	LOT	SOUS-LOT	ZONE	NIVEAU	TYPE	NUM	INDICE	ECHELLE	DATE
TP	DCE	AGORA	GOE	STR	TZ	T.N	DETAIL	OC-1	R3	1/20	-