




Shéma type - disposition de ferrailage
Longrine type

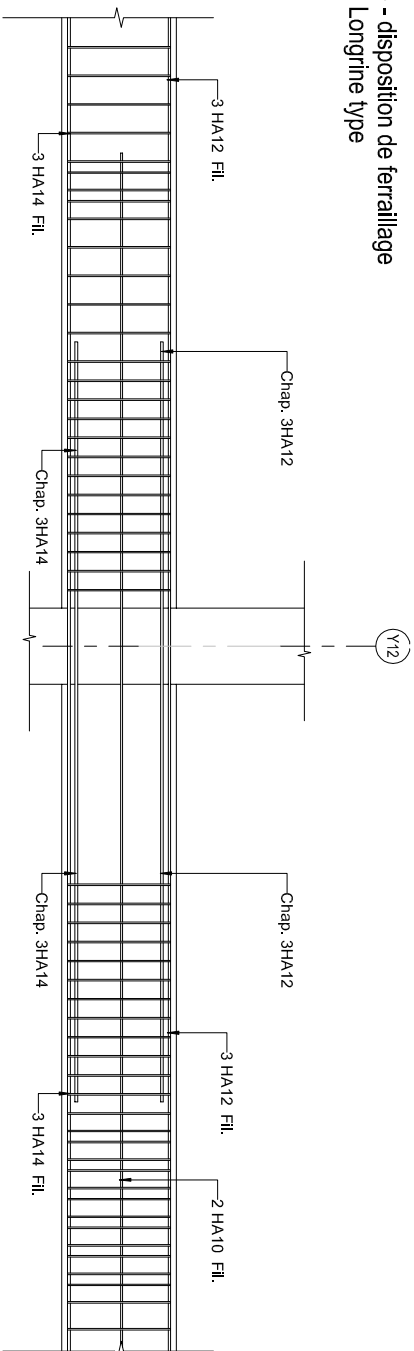


Shéma type - disposition de ferrailage
Longrine type

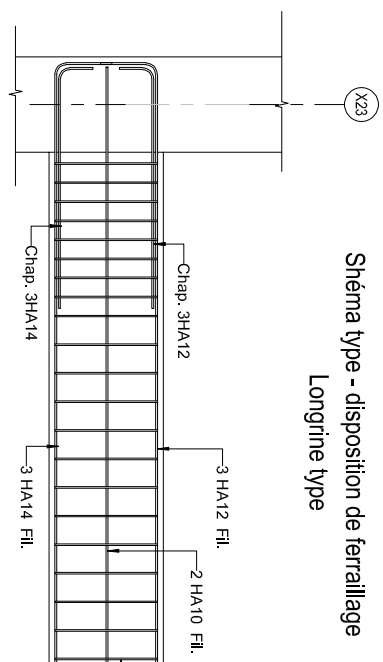


5 Noeud intermediaire
1 : 20

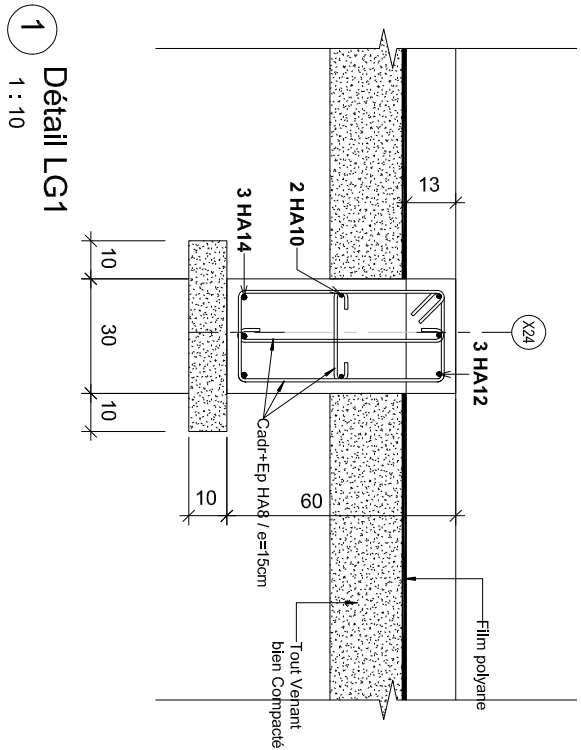


6 Noeud rive
1:20

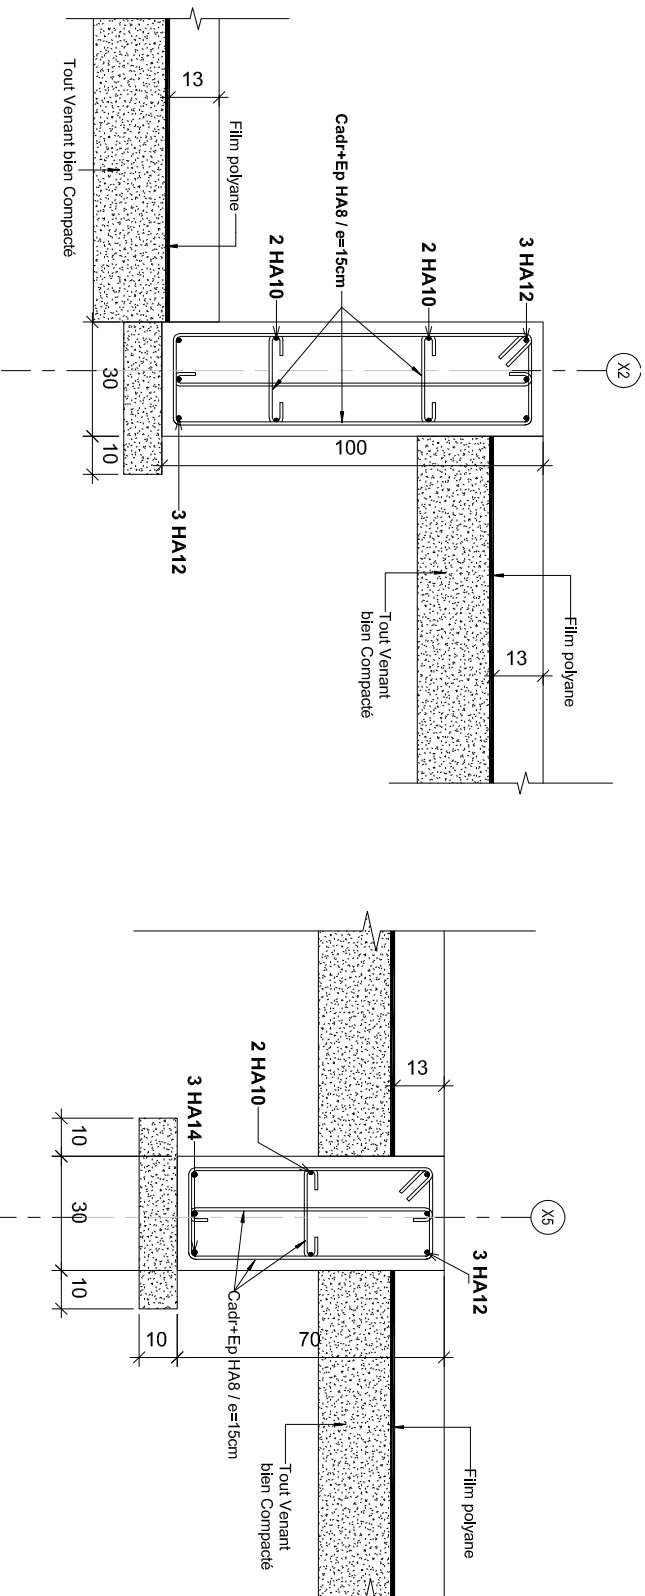


PR2
1:10

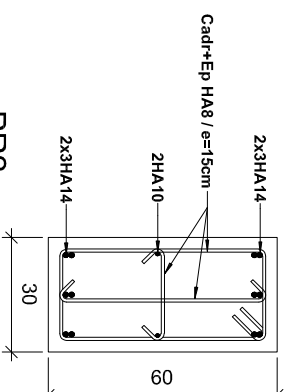


PR1
1:10
9

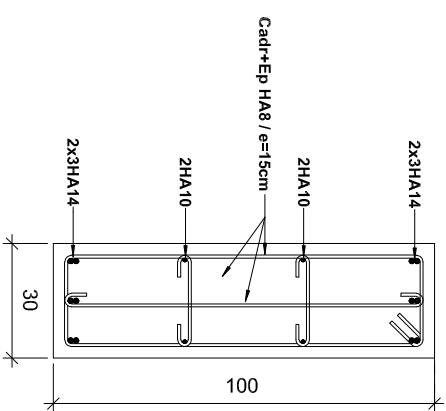


7
Détail LG3
1 : 10

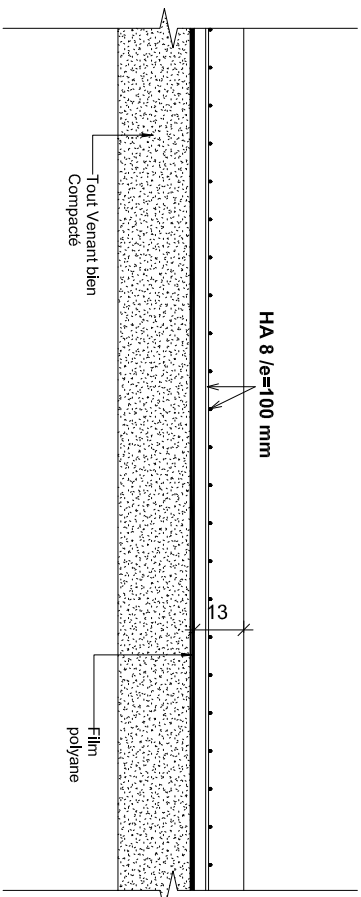

2
Détail LG2
1:10

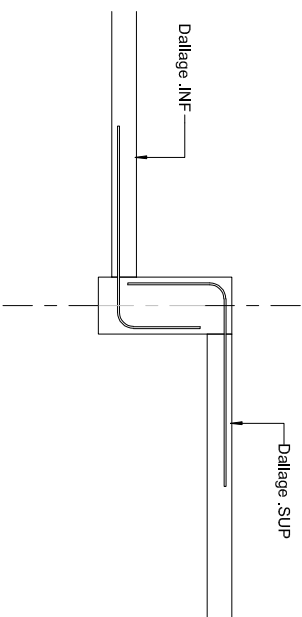

3
Détail - Dallage 13cm
1:10

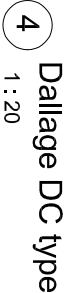

06/07/2025	R0	DOSSIER APD		O.TER	Y.BEN
05/09/2025	R1	MAJ suivant retour BOT		O.TER	Y.BEN
07/11/2025	R2	MAJ DOSSIER APD		O.TER	Y.BEN
21/11/2025	R3	DOSSIER DCE		O.TER	Y.BEN
24/12/2025	R4	DOSSIER DCE MAJ		O.TER	Y.BEN
indices	date		modification	verifié par	déclaté par

[illegible]