


<i>Niv</i> <i>Pot</i>	DALLAGE					
		PH SSL	PH RDC	PL HAUT ETAGE 01	PL HAUT ETAGE 02	PL HAUT ETAGE 03
P0 (30x30)	8 HA12 Cadr +2 Ep HA8 e1=15cm / e2=7cm	Idem				
P1 (30x60)	16 HA14 3 Cadr+2Ep HA8 e1=15cm / e2=7cm	Idem	Idem	Idem	Idem	Idem
P2 (40x40)	16 HA14 4 Cadr HA8 e1=15cm / e2=7cm	Idem	Idem	Idem	Idem	Idem
P3 (40x50)	18 HA14 4 Cadr + Ep HA8 e1=15cm / e2=7cm	Idem	Idem	Idem	Idem	Idem
P4 (40x60)	20 HA14 4 Cadr + 2 Ep HA8 e1=15cm / e2=7cm	Idem	Idem	Idem	Idem	Idem
P5 (50x75)	28 HA16 + 7 Equert HA16 6 Cadr + 2 Ep HA8 e1=15cm / e2=7cm (Voir détail d'élévation B)	Idem	Idem			
P7 (50x50)	20 HA14 5 Cadr HA 8 e1=15 cm / e2=7cm	Idem	Idem	Idem	Idem	Idem
P8 (45x60)	20 HA14 5 Cadr HA 8 e1=15 cm / e2=7cm	Idem	Idem	Idem	Idem	Idem
P9 (45x80)	24 HA14 6 Cadr HA8 e1=15cm / e2=7cm	Idem	Idem	Idem	Idem	Idem

09/07/2025	R0	DOSSIER APD		O TER	V BEN
05/06/2025	R1	MJL suivant retour BCT		O TER	V BEN
07/11/2025	R2	Mise à jour APD		O TER	V BEN
21/11/2025	R3	DOSSIER DCE		O TER	V BEN
24/12/2025	R4	DOSSIER DCE MJL		O TER	V BEN
Indice	date	modification		vérifié par	dessiné par


AGORA RABAT					
Centre Multifonctionnel					

Bureau d'études techniques : TECHNIPROJET					
Détails des poteaux					

EMETTEUR	PHASE	PROJET	LOT	SOUS-LOT	ZONE	NIVEAU	TYPE	NUM	INDICE	ECHELLE	DATE
TP	APD	AGORA	GOE	STR	TZ	T.N	DETAIL	0A-1a	R3	1/25	-

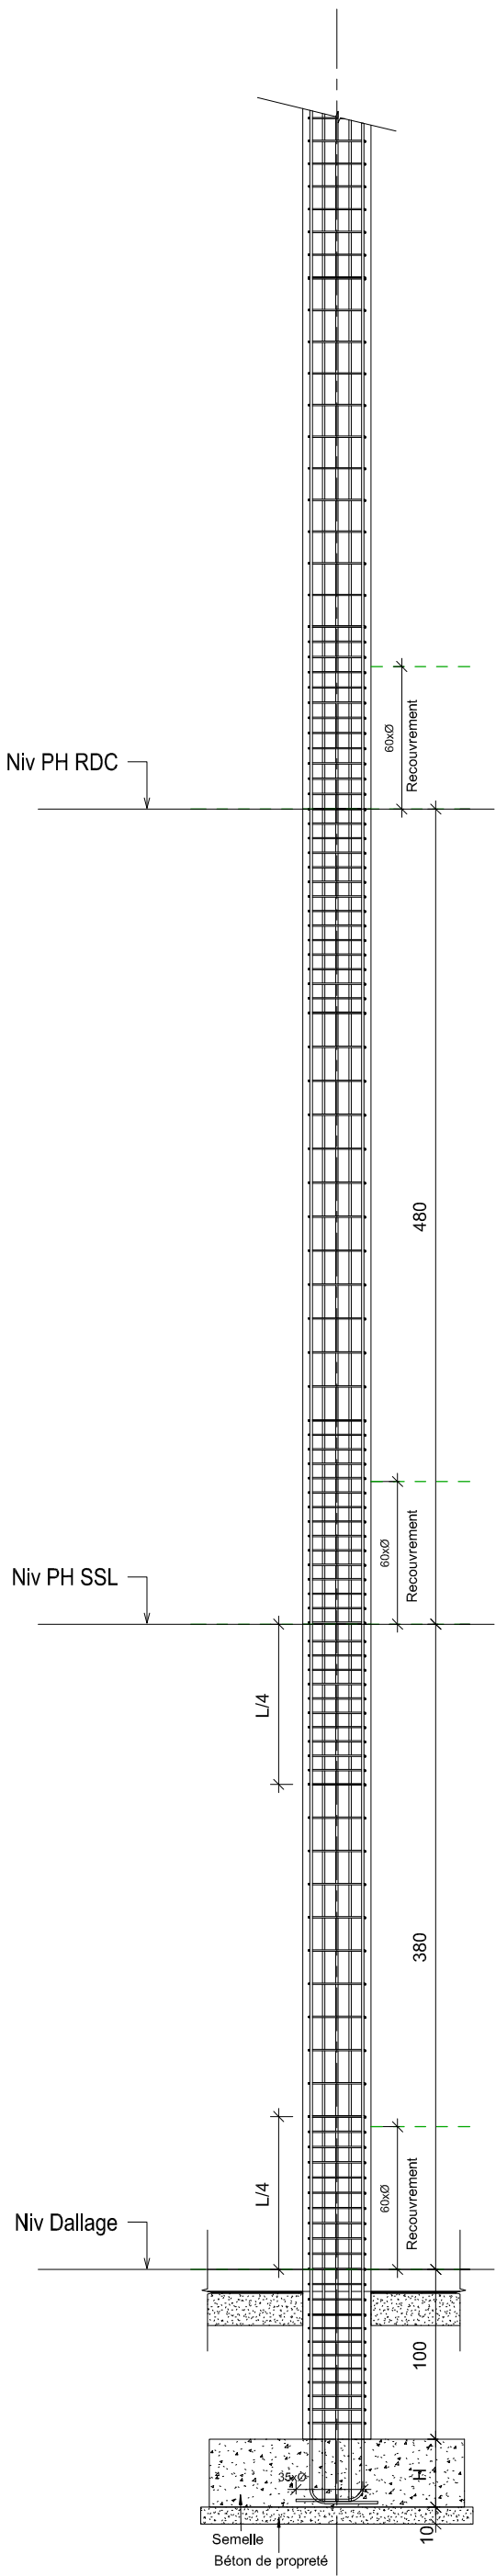

A Elevation type - poteau
1 : 20

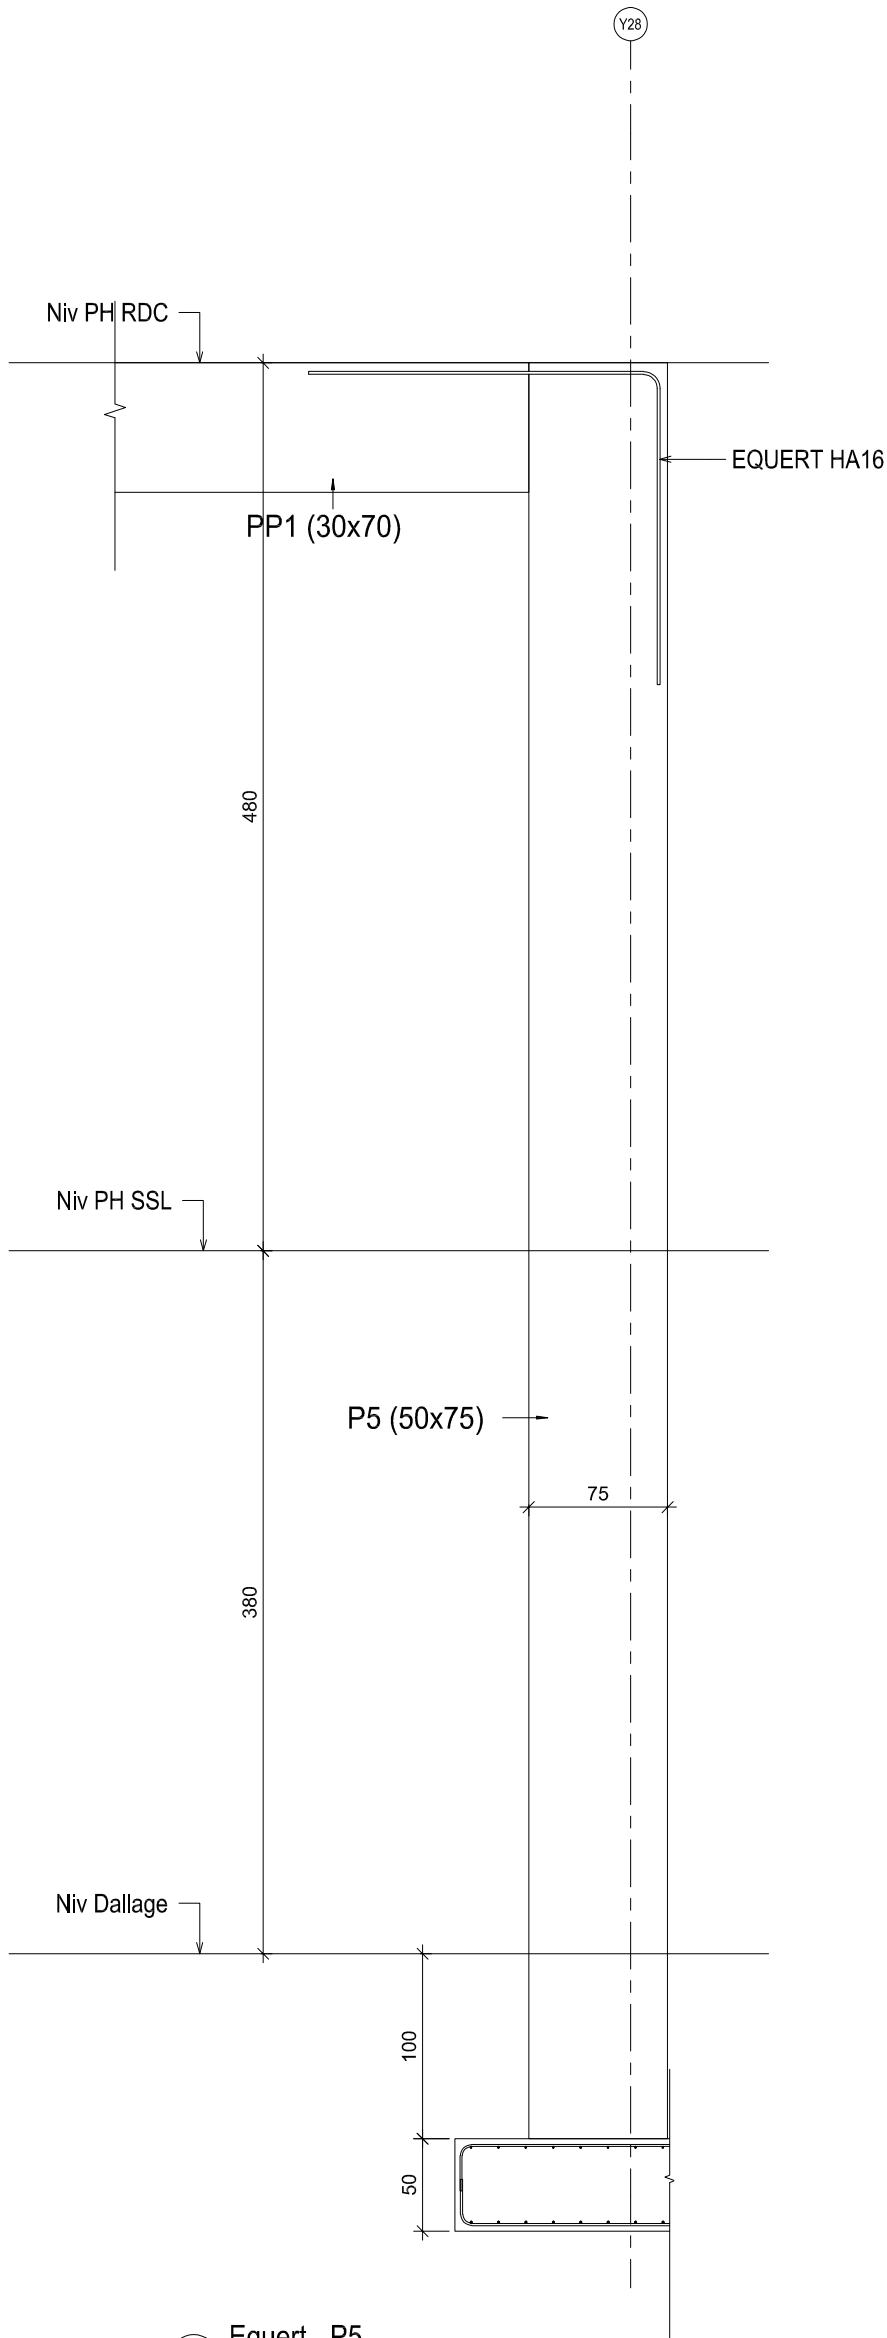

B Equert - P5
1 : 20

08/07/2025	R0	DOSSIER APD		O.TER	Y.BEN
05/08/2025	R1	MAJ suivant retour BCT		O.TER	Y.BEN
07/11/2025	R2	Mise à jour APD		O.TER	Y.BEN
21/11/2025	R3	DOSSIER DCE		O.TER	Y.BEN
24/12/2025	R4	DOSSIER DCE MAJ		O.TER	Y.BEN
Indice	date	modification	vérifié par	dessiné par	

AGORA RABAT Centre Multifonctionnel											
Bureau d'études techniques : TECHNIPROJET PROJECT MANAGEMENT & ENGINEERING COMPANY						Détails des poteaux - Elevation type					
EMETEUR	PHASE	PROJET	LOT	SOUS-LOT	ZONE	NIVEAU	TYPE	NUM	INDICE	ECHELLE	DATE
TP	APD	AGORA	GOE	STR	TZ	T.N	DETAIL	0A-1d	R3	1/25	-