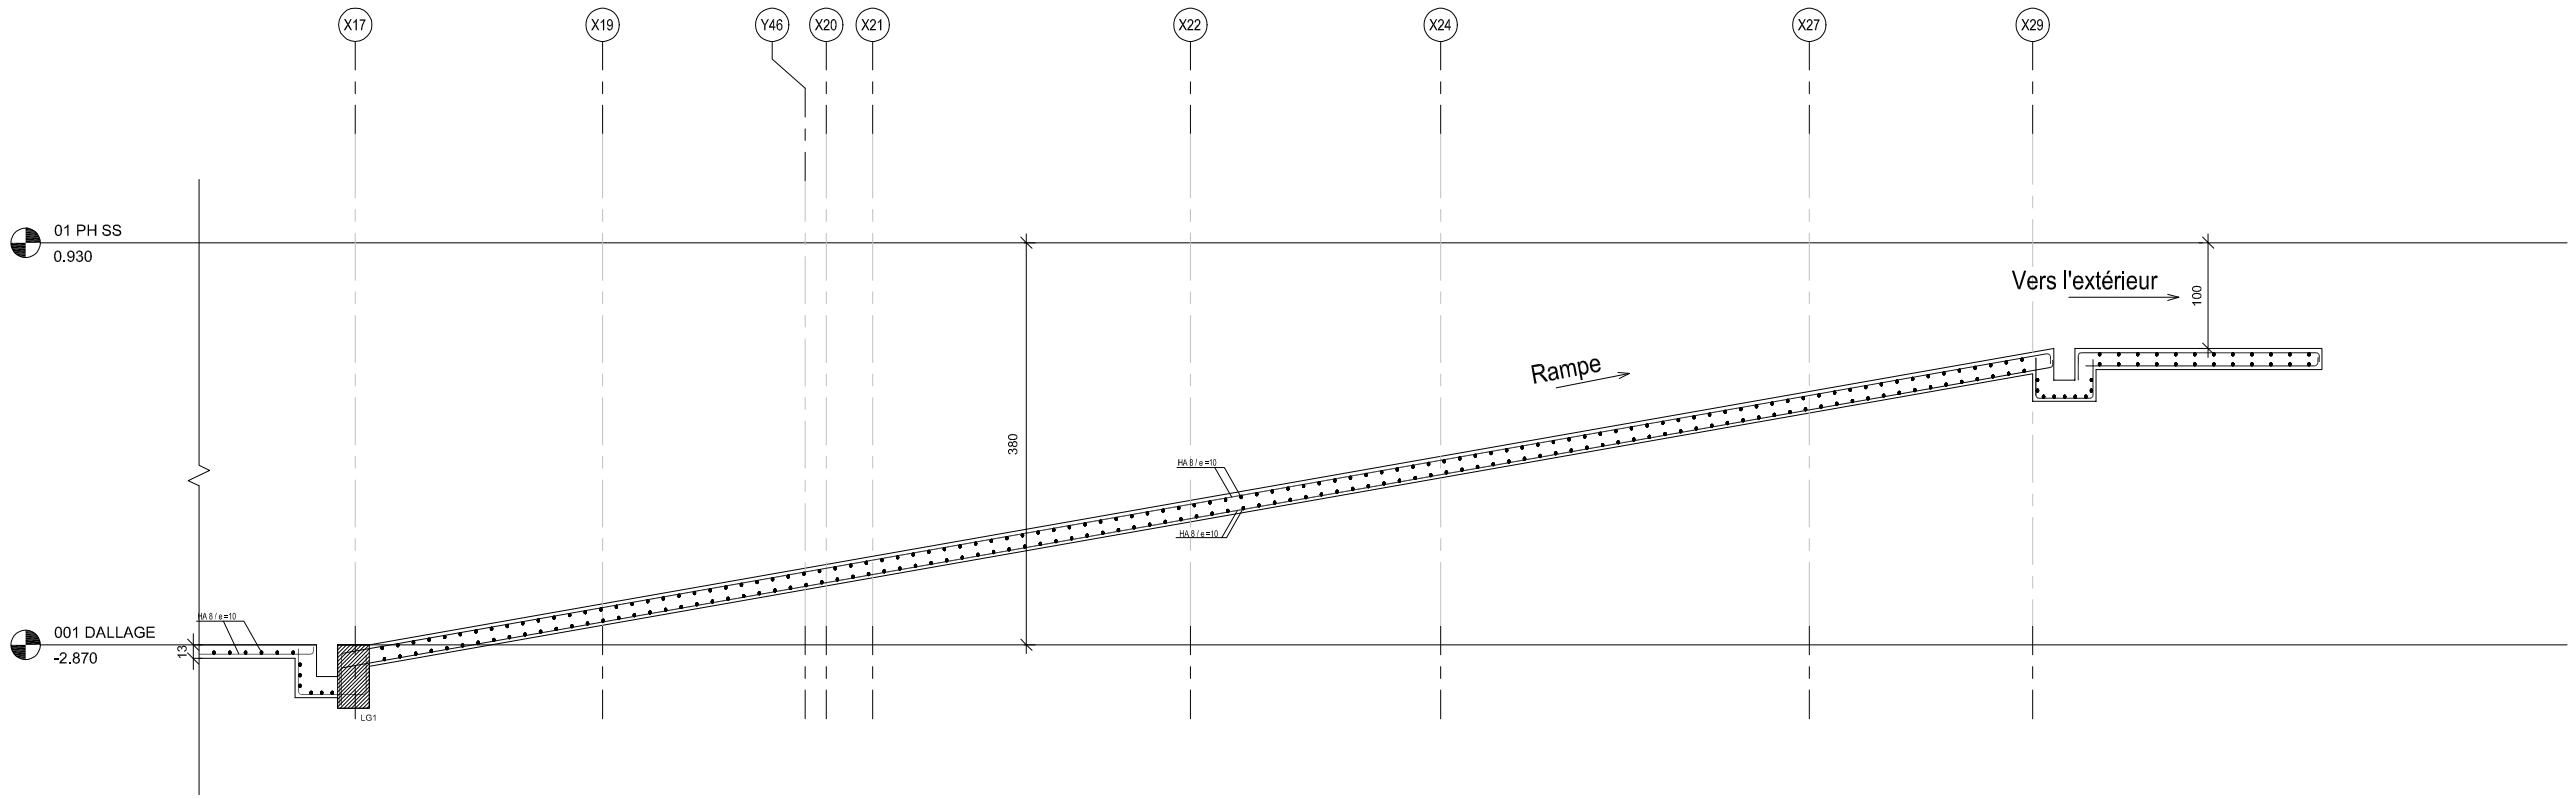

A RAMPE 1
1 : 35

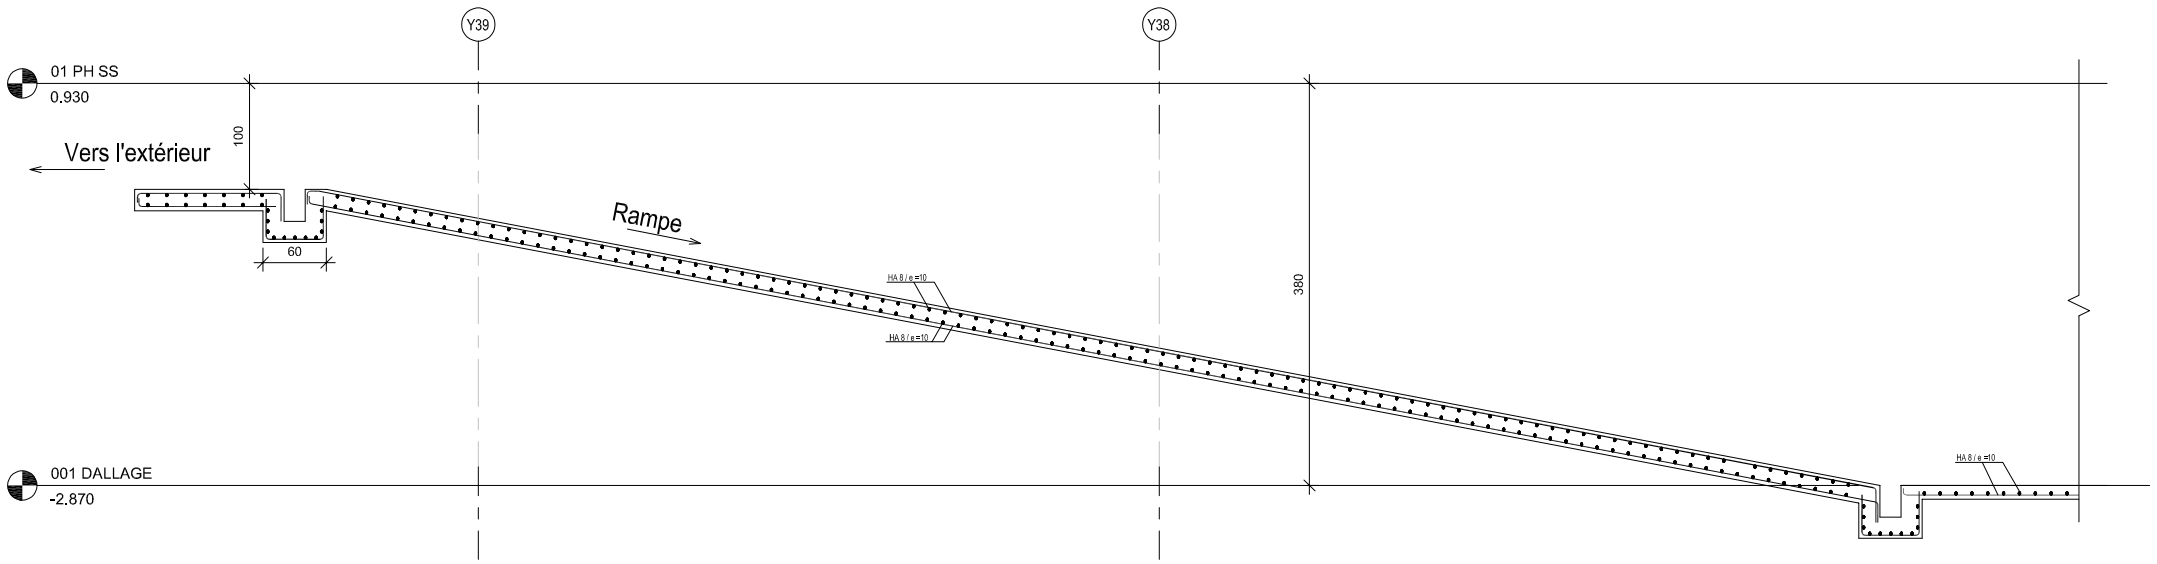

B RAMPE 2
1 : 35

Indice	date	modification	vérifié par	dessiné par
08/07/2025	R0	DOSSIER APD	O.TER	Y.BEN
05/08/2025	R1	MAJ suivant retour BCT	O.TER	Y.BEN
07/11/2025	R2	MAJ DOSSIER APD	O.TER	Y.BEN
21/11/2025	R3	DOSSIER DCE	O.TER	Y.BEN
24/12/2025	R4	DOSSIER DCE MAJ	O.TER	Y.BEN

AGORA RABAT
Centre Multifonctionnel

Bureau d'études techniques :
TECHNIPROJET
PROJECT MANAGEMENT & ENGINEERING COMPANY

Détails Rampes

EMETEUR	PHASE	PROJET	LOT	SOUS-LOT	ZONE	NIVEAU	TYPE	NUM	INDICE	ECHELLE	DATE
TP	DCE	AGORA	GOE	STR	TZ	T.N	DETAIL	0000-8	R3	1/25	-