

ROYAUME DU MAROC
L'ACADEMIE DU ROYAUME DU MAROC

LE MAITRE D'OUVRAGE

FOUNDATION OF THE ACADEMY OF THE KINGDOM
FOR CULTURAL COOPERATION



مؤسسة أكاديمية المملكة
للتعاون الثقافي

ARCHITECTE :

RAFIAI KENZA
Architecte de l' E.N.A



BUREAU D'ETUDES TECHNIQUES :

TECHNI PROJ ET
PROJECT MANAGEMENT & ENGINEERING COMPANY

Société TECHNI PROJ ET S.A.R.L
Résidence KAYS, Imm. G, Appt n° 12, 4^e étage, Place Rabiaa El Adaouiya - Agdal
Rabat CP 10 106 - MAROC
Tél : +212 537 68 63 70/79/85 - Fax : +212 537 68 63 88/77 65 56
bet@tp.ma - Site Web : www.tp.ma

COORDINATEUR SSI :



BUREAU DE CONTROLE TECHNIQUE :



LEGENDE	
	Profilé LED étanche en couronnement de toiture
	Balisage LED étanche encastrable au mur
	Projecteur LED Skybeam étanche
	Tableau électrique

DOSSIER

FORMAT

A3

PROJET :

D'UN INSTITUT DE L'ART AUX OUDAYAS
(RESTAURATION, REHABILITATION
ET REAMENAGEMENT D'UN BATIMENT EXISTANT)
Située à : Rabat, Qasbah des OUDAYAS, Angle
des rues de la mosquée et Laalami
Titre Foncier : 38134/R

L'INGÉNIEUR : M.K

PLAN N° : DCE-EX-14 INDICE : A

AFFAIRE N° :


M / 2 3 / 2 0 2

PLAN D'ÉCLAIRAGE DE FAÇADE

TITRE DU FOLIO

Ind	Date	Modifications	Dessiné par	Vérfié par


PHASE	BAT	LOT	EMETTEUR	TYPE	NIV	ZONE	NUM	IND	ECHELLE	DATE INITIALE
DCE	OD	CFO	TP	PLA	TN	EXT	14	A	1:100	Fev. 2026

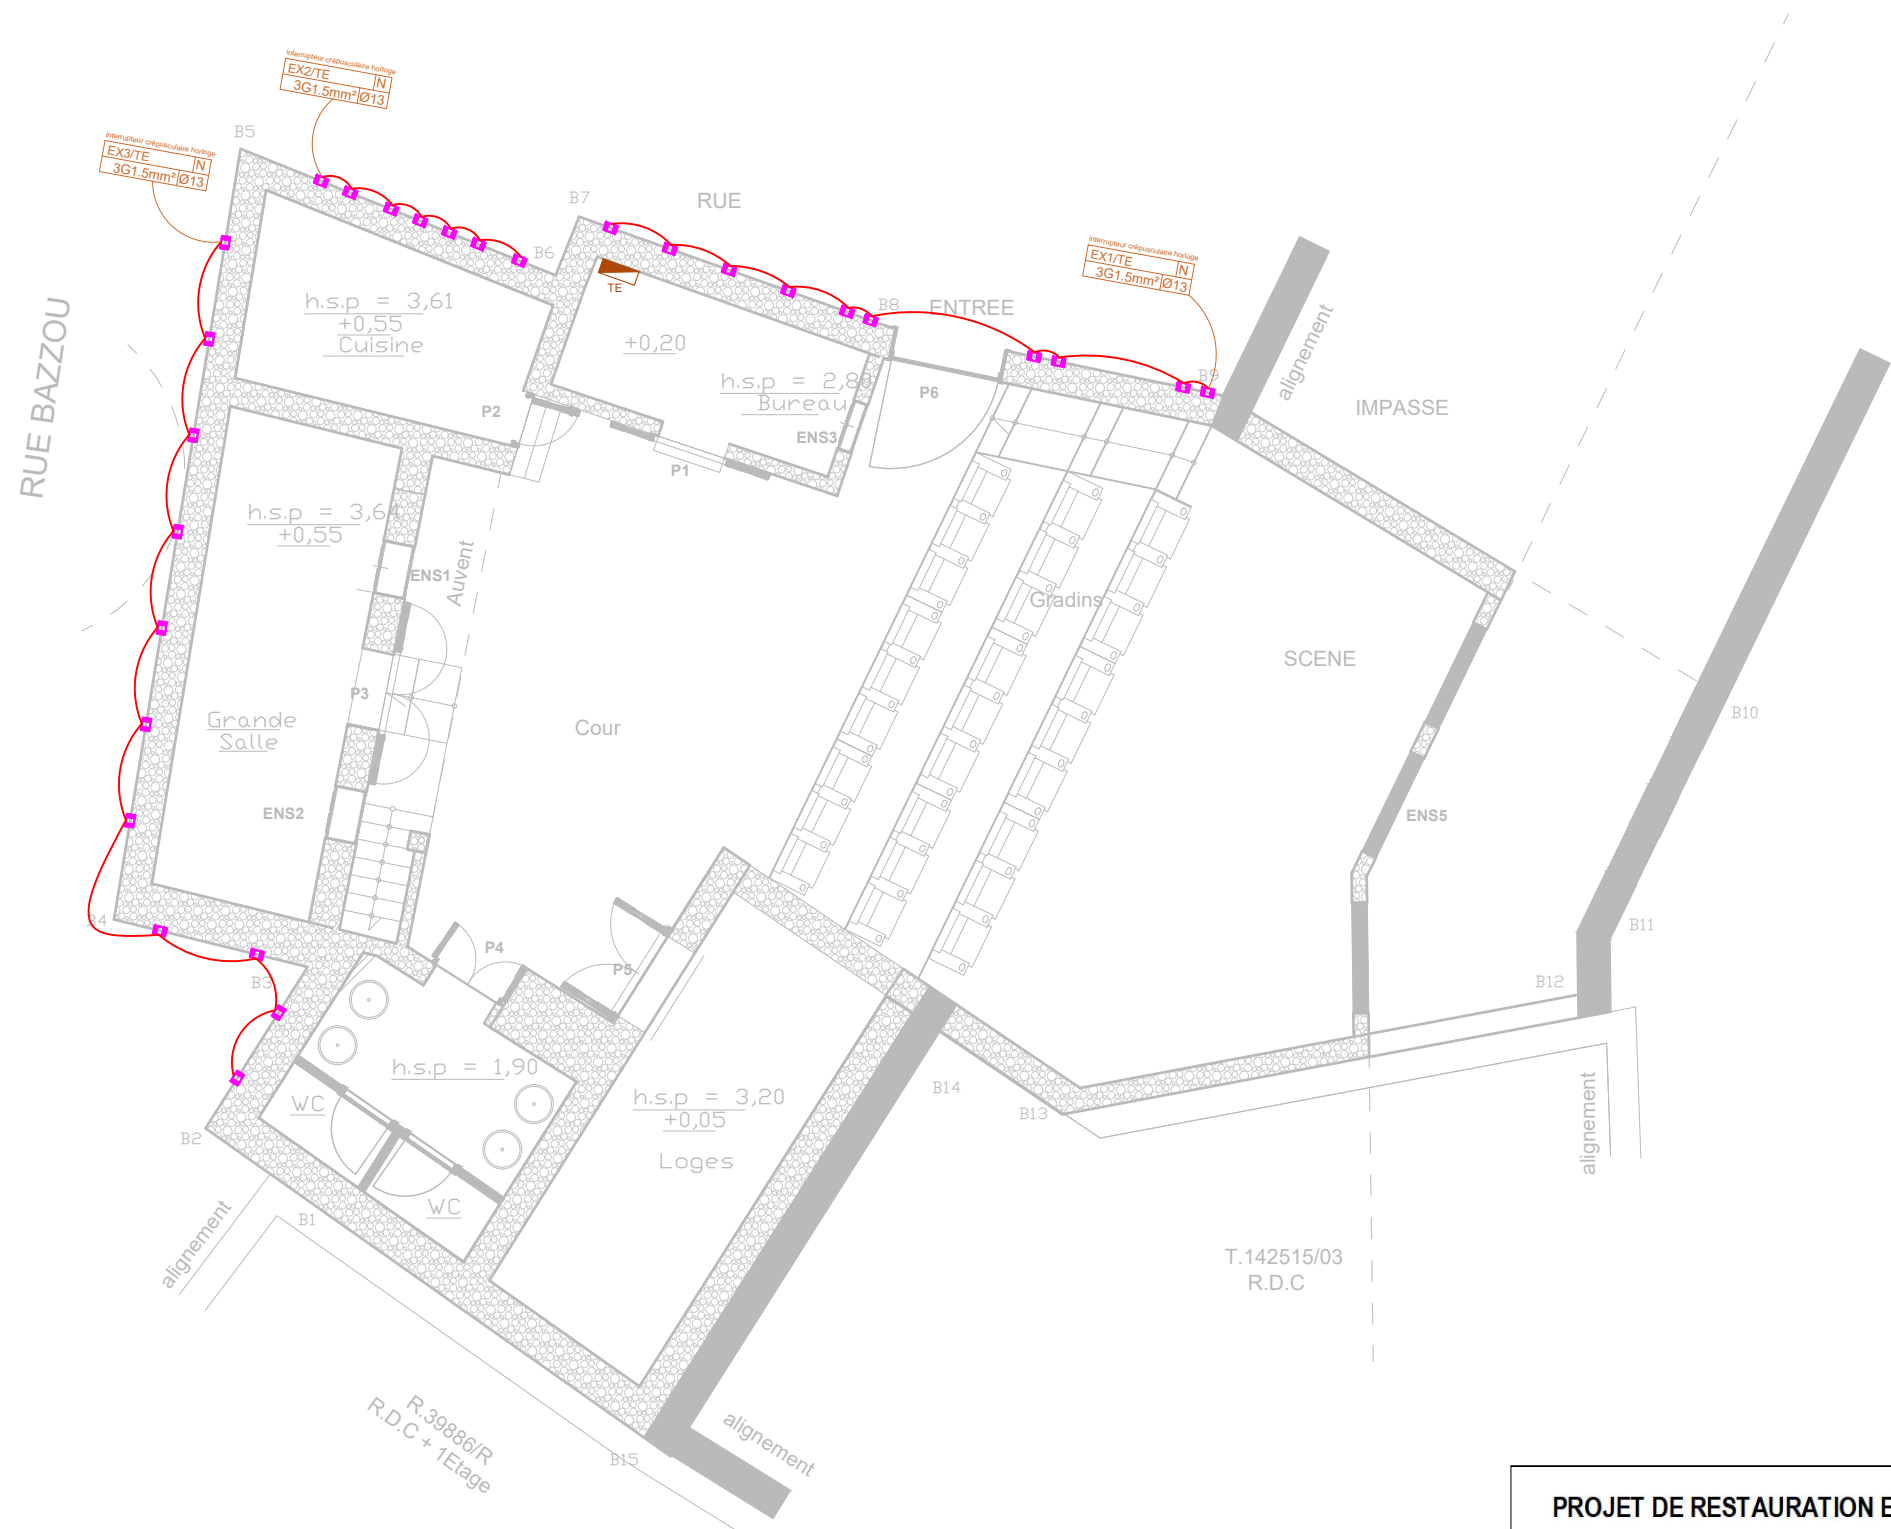

PROJET DE RESTAURATION ET RÉHABILITATION D'UNE MAISON EN PARTIE EN
 R+1,
 EN CENTRE MUSICAL WATARIATE L'OU DAYA

PLAN D'ÉCLAIRAGE DE FAÇADE - RDC

BUREAU D'ETUDE : RDC TECHNIPROJET PROJECT MANAGEMENT & ENGINEERING COMPANY	ECHELLE : FORMAT A3 1/100
	DATE : Fev. 2026
	PHASE : <input type="checkbox"/> APS <input type="checkbox"/> APD <input checked="" type="checkbox"/>

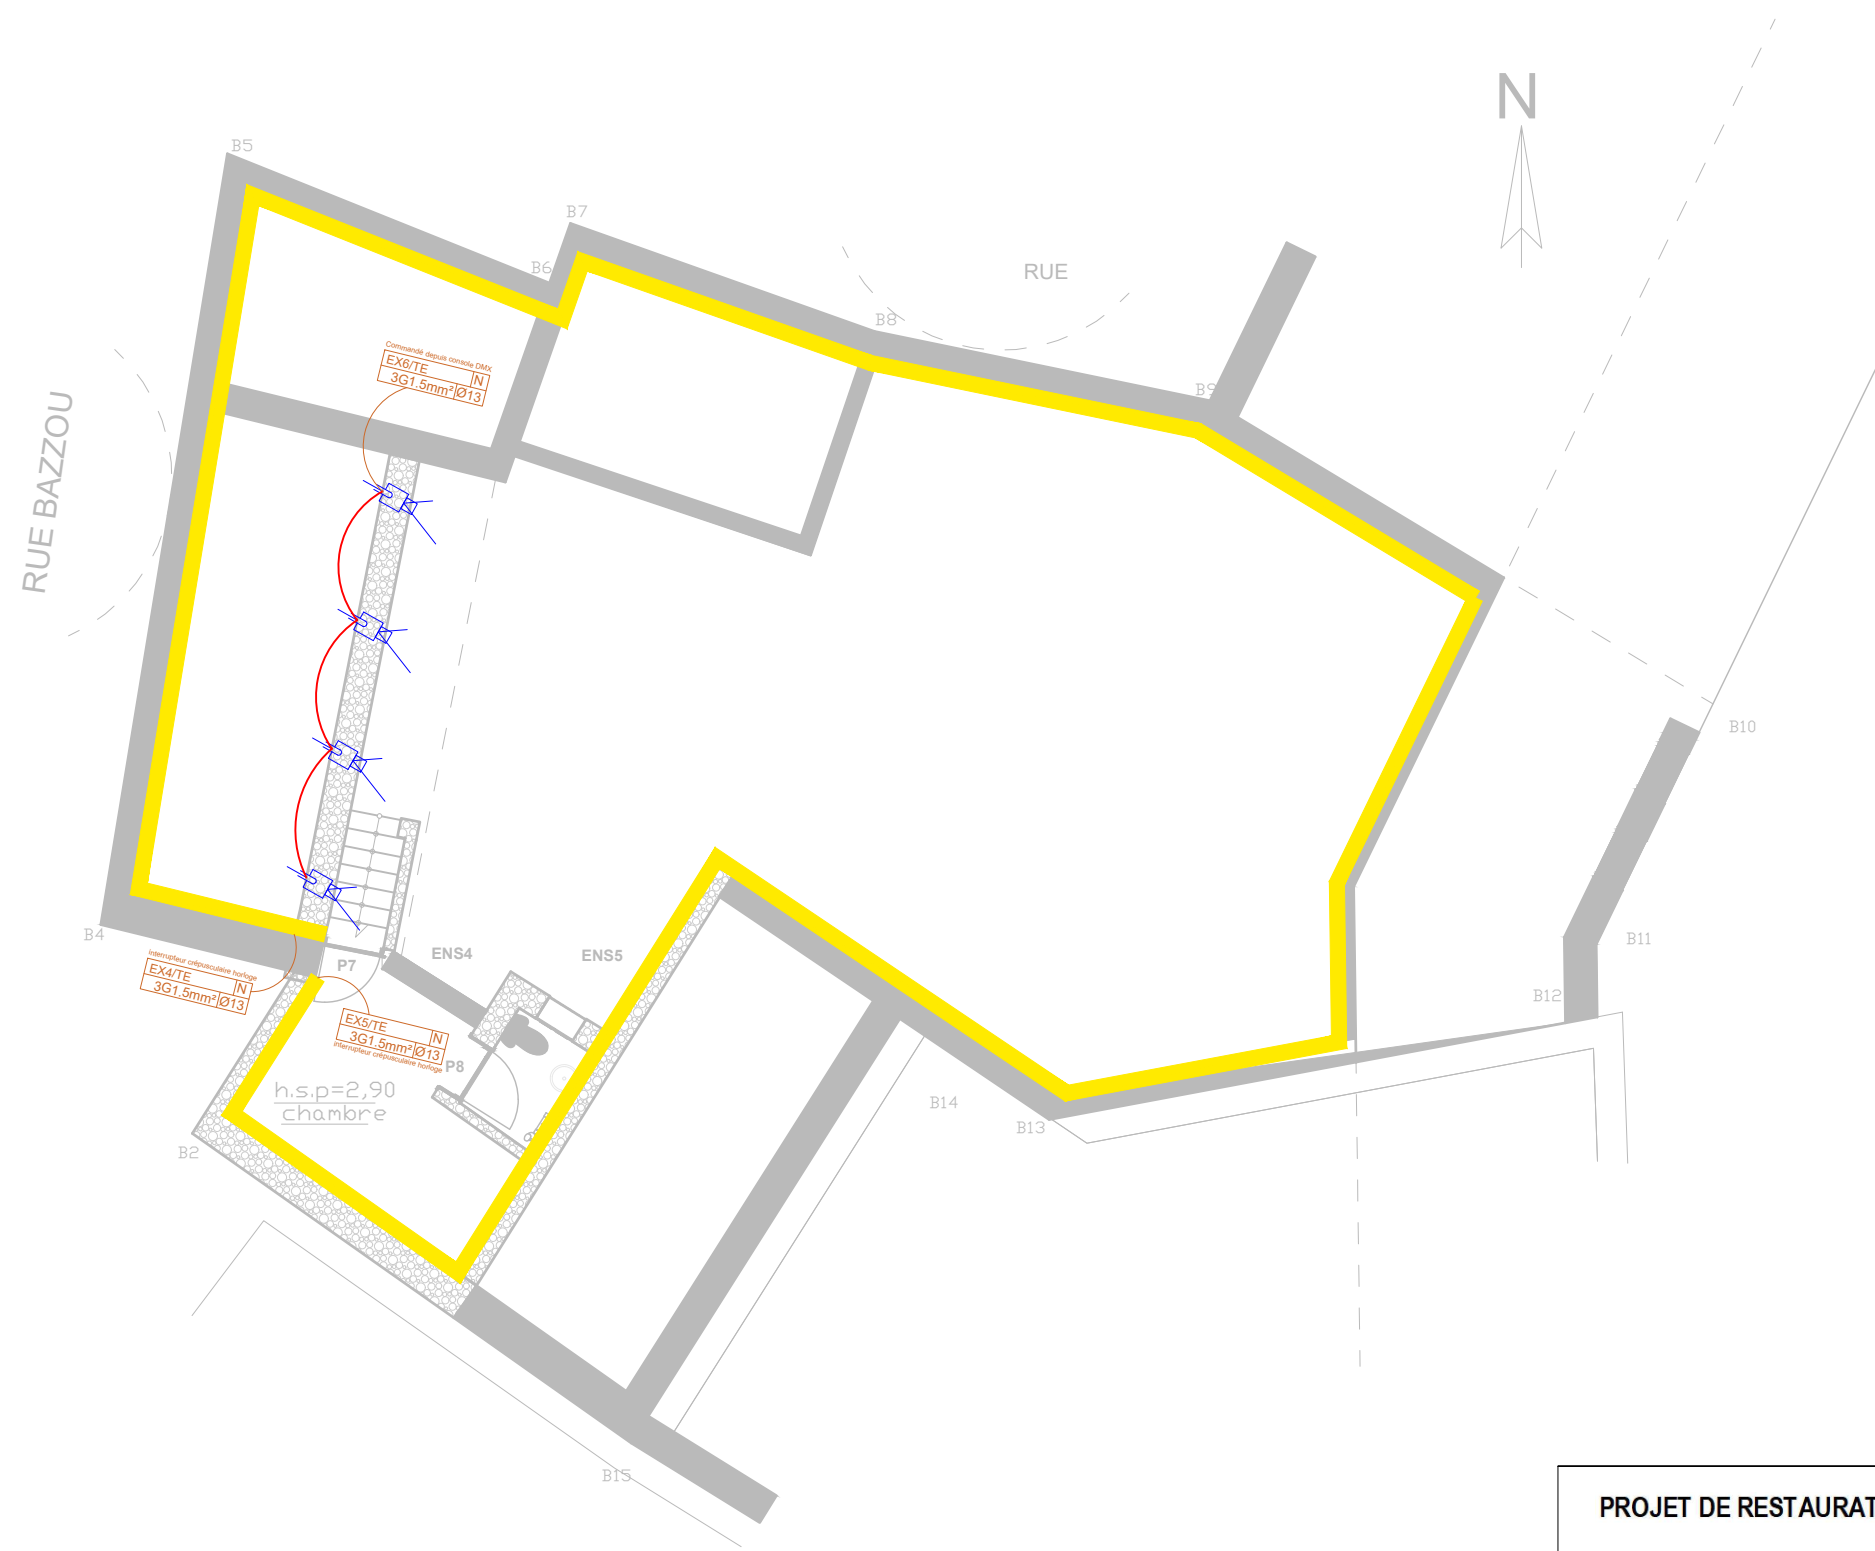

PROJET DE RESTAURATION ET RÉHABILITATION D'UNE MAISON EN PARTIE EN
 R+1,
 EN CENTRE MUSICAL WATARIATE L'OU DAYA

PLAN D'ÉCLAIRAGE DE FAÇADE - ETAGE

BUREAU D'ETUDE :		ECHELLE :	FORMAT A3 1/100
		DATE :	Fev. 2026
		PHASE :	<input type="checkbox"/> APS <input type="checkbox"/> APD <input checked="" type="checkbox"/>

ETAGE

TECHNI PROJET
 PROJECT MANAGEMENT & ENGINEERING COMPANY