

ROYAUME DU MAROC
L'ACADEMIE DU ROYAUME DU MAROC

LE MAITRE D'OUVRAGE

مؤسسة أكاديمية للمملكة
للتعاون الثقافي
FONDATION DE L'ACADEMIE DU ROYAUME
POUR LA COOPERATION CULTURELLE



مؤسسة أكاديمية للمملكة
للتعاون الثقافي

ARCHITECTE : **RAFIAI Kenza**
Architecte de l' E.N.A

AGENCE D'ARCHITECTURE DESIGN URBANISME - IMANE SEDDIQI ARCHITECTE
Adresse : 6 rue Al khatou, secteur 12 Bloc J, Hay Riad, RABAT - 30 Rue Moulay Ahmed Loukkil, Agdal 6, Hassan RABAT
Tel : 06 63 95 48 79 - Fax : 05 37 71 51 33
@ : seddiqimane@gmail.com - isa.design.architecte@gmail.com

BUREAU D'ETUDES TECHNIQUES :

TECHNIPROJET
PROJECT MANAGEMENT & ENGINEERING COMPANY

Société TECHNIPROJET S.A.R.L
Résidence KAYS, Imm. G, Appt n° 12, 4^e étage, Place Rabiaa El Adaouiya - Agdal
Rabat CP 10 106 - MAROC
Tél : +212 537 68 63 70/79/85 - Fax : +212 537 68 63 88/77 65 56
bet@tp.ma - Site Web : www.tp.ma

COORDINATEUR SSI :

CASAVIGILANCE
SECURITE VIE
19 98

BUREAU DE CONTROLE TECHNIQUE :

VERCO
VERITE
CONTROLE

DOSSIER

FORMAT **A3**

PROJET :
D'UN INSTITUT DE L'ART AUX OUDAYAS
(RESTAURATION, REHABILITATION
ET REAMENAGEMENT D'UN BATIMENT EXISTANT)
Située à : Rabat, Qasbah des OUDAYAS, Angle
des rues de la mosquée et Laalami
Titre Foncier : 38134/R

L'INGÉNIEUR : M.K

PLAN N° : DCE-ECL-11 INDICE : A

AFFAIRE N° :
M / 2 3 / 2 0 2

TITRE DU FOLIO


PLAN ECLAIRAGE

Ind	Date	Modifications	Dessiné par	Vérifié par

PHASE	BAT	LOT	EMETTEUR	TYPE	NIV	ZONE	NUM	IND	ECHELLE	DATE INITIALE
DCE	AG	CFO	TP	PLA	TN	TZ	11	A	1:100	Juin 2025



LEGENDE

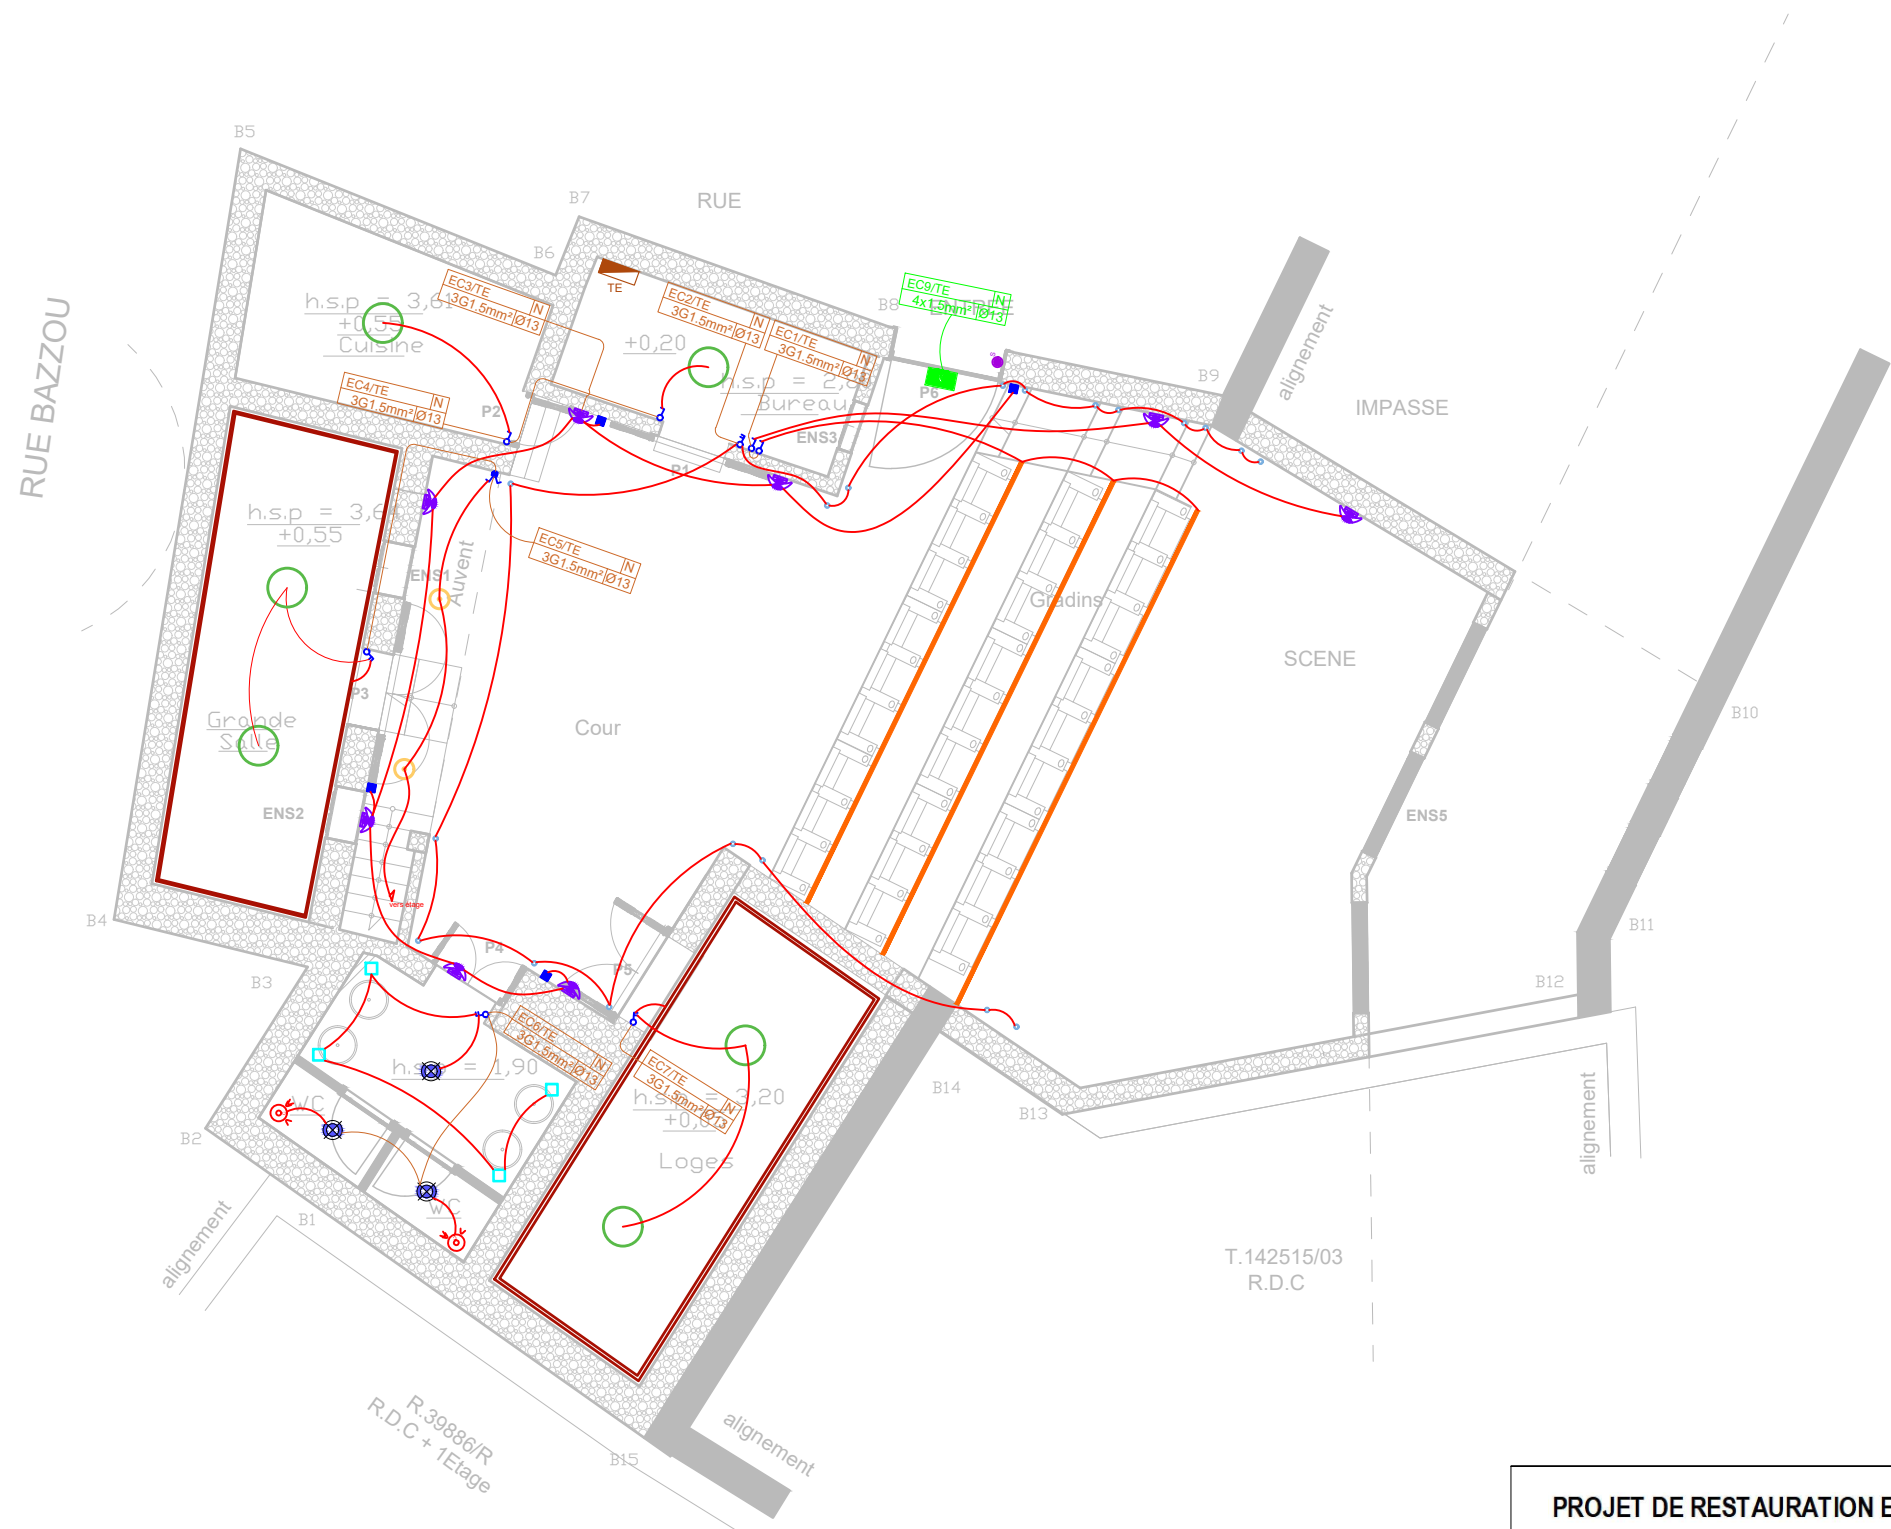
	Interrupteur simple allumage
	Interrupteur simple allumage étanche
	Interrupteur double allumage
	Interrupteur va et vient
	Interrupteur va et vient étanche
	Bouton poussoir
	Bouton poussoir étanche
	Bouton poussoir sonnette
	Détecteur de présence
	Lustre artisanal à confectionner
	Lustre artisanal étanche a confectionner pour salle d'eau
	Lustre artisanal étanche a confectionner pour couloir
	Applique mural artisanal étanche a confectionner type exterieur
	Lustre mural artisanal à confectionner
	Spot décorative
	Spot au sol étanche à projection directe
	Profilé LED balisage des gradins
	Ruban LED au corniche du faux plafond.
	Bloc autonome éclairage de sécurité type étanche
	Tableau électrique



PROJET DE RESTAURATION ET RÉHABILITATION D'UNE MAISON EN PARTIE EN
R+1,
EN CENTRE MUSICAL WATARIATE L'OU DAYA

PLAN ECLAIRAGE - RDC

BUREAU D'ETUDE :   <small>PROJECT MANAGEMENT & ENGINEERING COMPANY</small>	ECHELLE : FORMAT A3 1/100
	DATE : Juin 2025
	PHASE : <input checked="" type="checkbox"/> APS <input type="checkbox"/> APD <input type="checkbox"/>

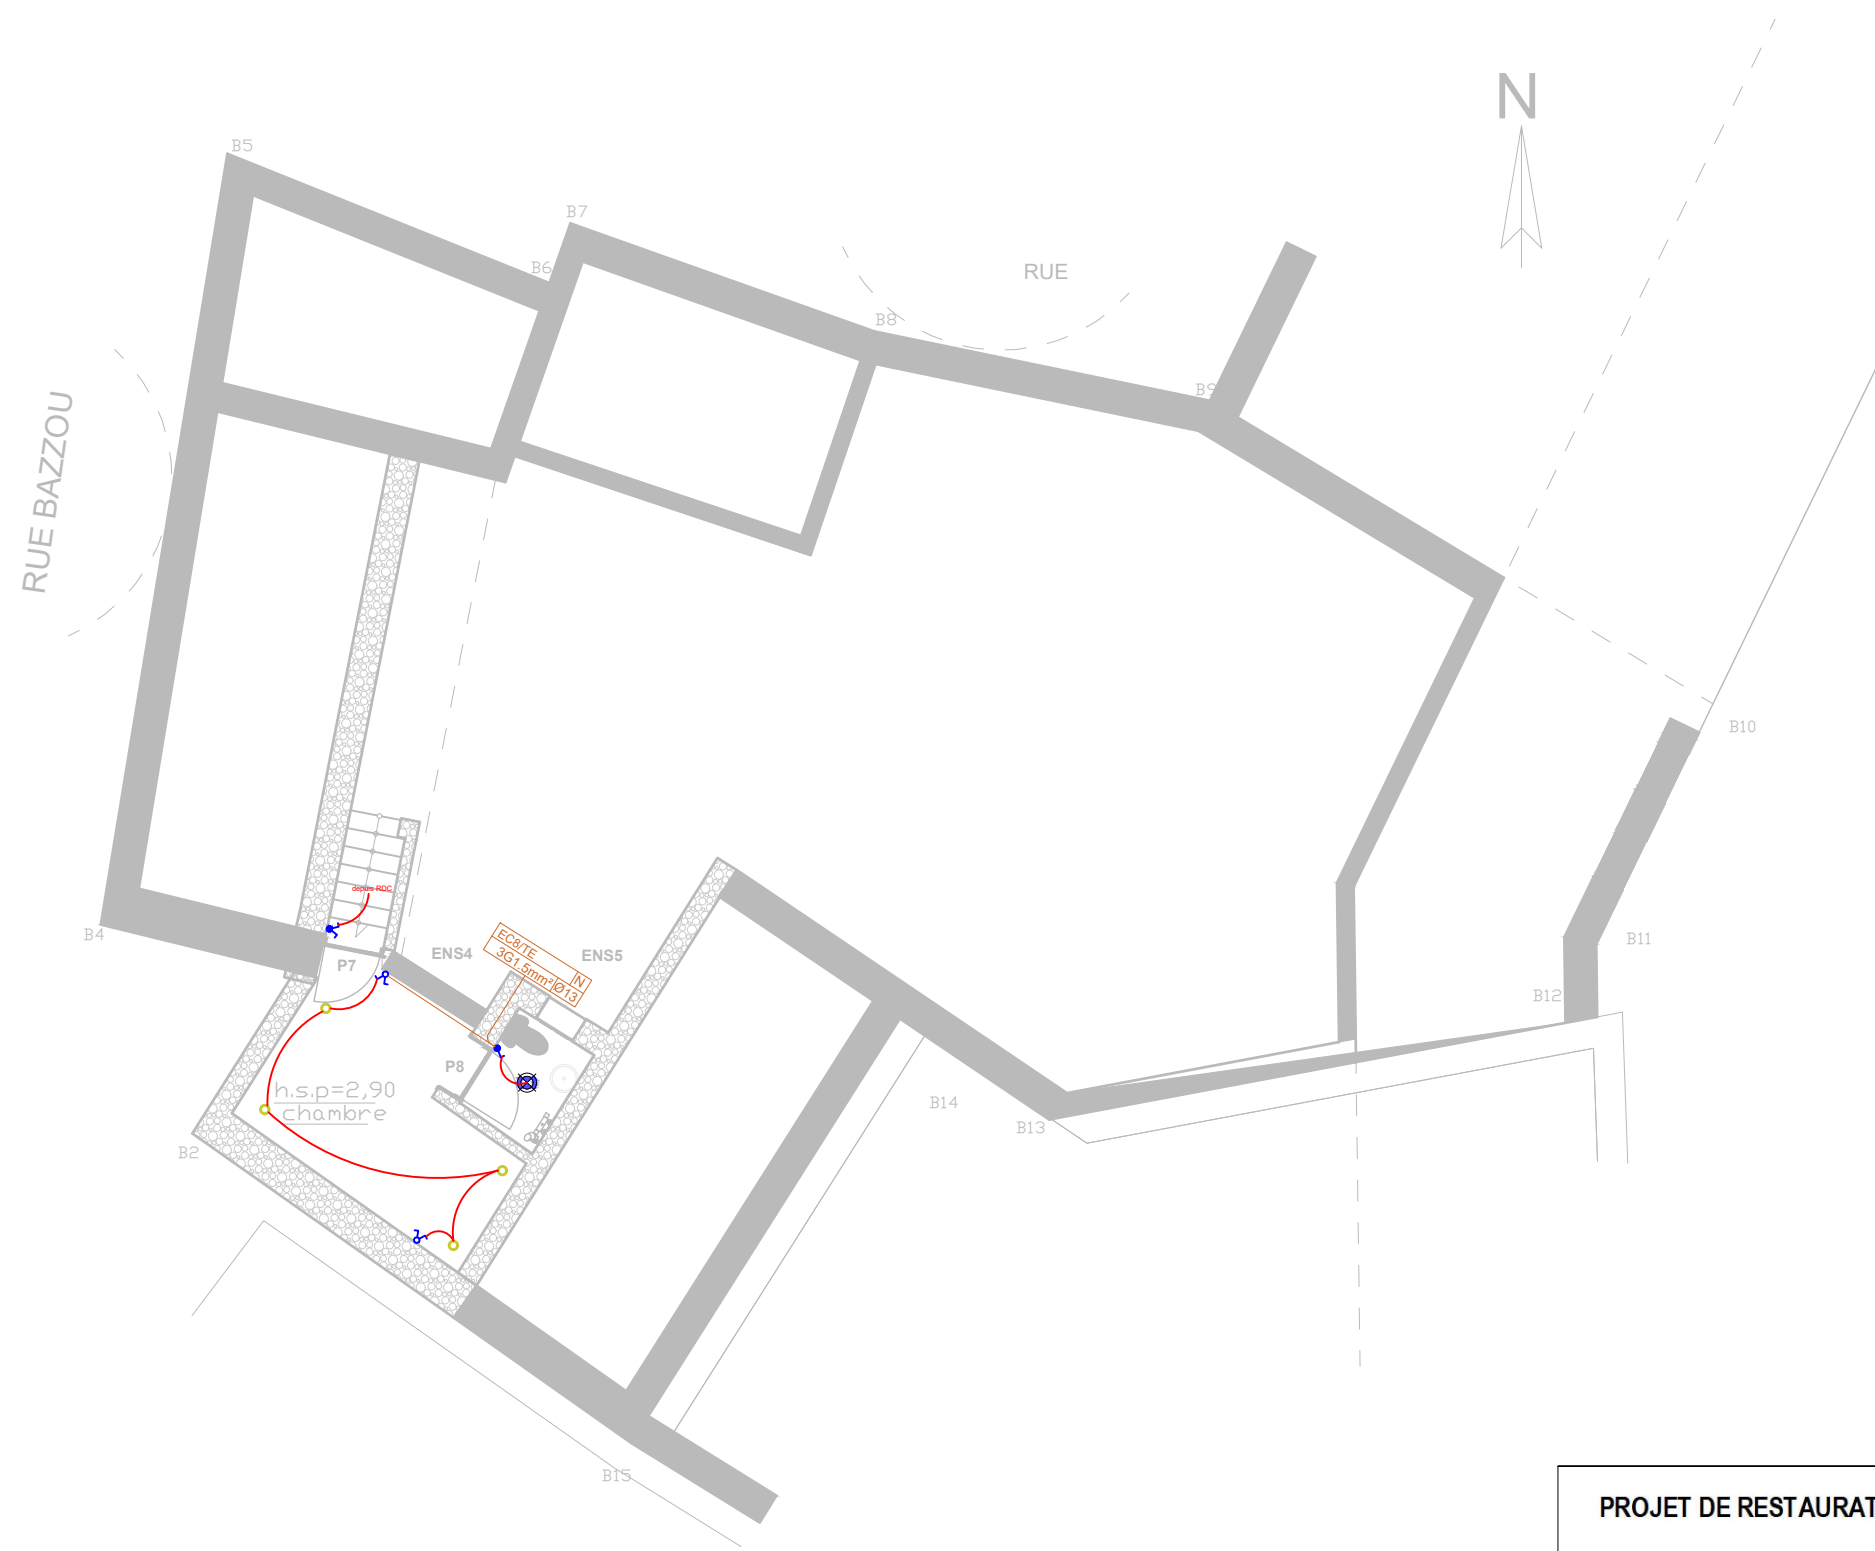

PROJET DE RESTAURATION ET RÉHABILITATION D'UNE MAISON EN PARTIE EN
 R+1,
 EN CENTRE MUSICAL WATARIATE L'OUYAYA

PLAN ECLAIRAGE - ETAGE

BUREAU D'ETUDE :		ECHELLE :	
		FORMAT A3 1/100	
		DATE :	Juin 2025
		PHASE :	<input type="checkbox"/> APS <input type="checkbox"/> APD <input checked="" type="checkbox"/>

ETAGE

TECHNIPROJET
 PROJECT MANAGEMENT & ENGINEERING COMPANY