

ROYAUME DU MAROC
L'ACADEMIE DU ROYAUME DU MAROC

LE MAITRE D'OUVRAGE

فونڊاسيون للافاديمي للافاديمي
FOUNDAION DE L'ACADEMIE DU ROYAUME
POUR LA COOPERATION CULTURELLE



مؤسسة أكاديمية للمملكة
للتعاون الثقافي

ARCHITECTE : **RAFIAI Kenza**
Architecte de l' E.N.A

AGENCE D'ARCHITECTURE DESIGN URBANISME - IMANE SEDDIQI ARCHITECTE
Adresse : 6 rue Al khatou, secteur 12 Bloc J, Hay Riad, RABAT - 30 Rue Moulay Ahmed Loukkil, Agdal 8, Hassan RABAT
Tel : 06 63 95 48 79 - Fax : 05 37 71 51 33
@ : seddiqimanoel@gmail.com - isa.design.architecte@gmail.com

BUREAU D'ETUDES TECHNIQUES :

TECHNIPROJET
PROJECT MANAGEMENT & ENGINEERING COMPANY

Société **TECHNIPROJET S.A.R.L**
Résidence KAYS, Imm. G, Appt n° 12, 4^e étage, Place Rabiaa El Adaouiya - Agdal
Rabat CP 10 106 - MAROC
Tél : +212 537 68 63 70/79/85 - Fax : +212 537 68 63 88/77 65 56
bet@tp.ma - Site Web : www.tp.ma

COORDINATEUR SSI :

CASAVIGILANCE
SECURITE VESTIBULE
19 98

BUREAU DE CONTROLE TECHNIQUE :

VERCO
VERITE
CONTROLE

FORMAT **A3**

PROJET :
D'UN INSTITUT DE L'ART AUX OUDAYAS
(RESTAURATION, REHABILITATION
ET REAMENAGEMENT D'UN BATIMENT EXISTANT)
Située à : Rabat, Qasbah des OUDAYAS, Angle
des rues de la mosquée et Laalami
Titre Foncier : 38134/R

L'INGÉNIEUR : M.K

PLAN N° : DCE-PC-12 INDICE : A

AFFAIRE N° :
M / 2 3 / 2 0 2

PLAN DES PRISES DE COURANT & ATTENTES ELECTRIQUES

Ind	Date	Modifications	Dessiné par	Vérfié par


PHASE	BAT	LOT	EMETTEUR	TYPE	NIV	ZONE	NUM	IND	ECHELLE	DATE INITIALE
DCE	AG	CFO	TP	PLA	TN	TZ	12	A	1:100	Juin 2025

LEGENDE

	Prise de courant 2P+T 16A
	Prise de courant 2P+T 16A étanche
	Prise de courant 2P+T 20A étanche
	Prise de courant 4P+T 20A étanche
	Double prise de courant 2P+T 16A
	Bloc des prises : 1PCN + 1HDMI
	Bloc des prises : 1RJ45 + 1HDMI + 1TV
	Bloc des prises : 2PCN + 2RJ45 + 1HDMI
	Bloc des prises : 2PCN + 1RJ45 + 1TV
	Attente électrique mural
	Attente électrique au sol
	Attente électrique au plafond
	Tableau électrique
	Antenne parabolique
	Antenne terrestre TNT

DOSSIER


TITRE DU FOLIO

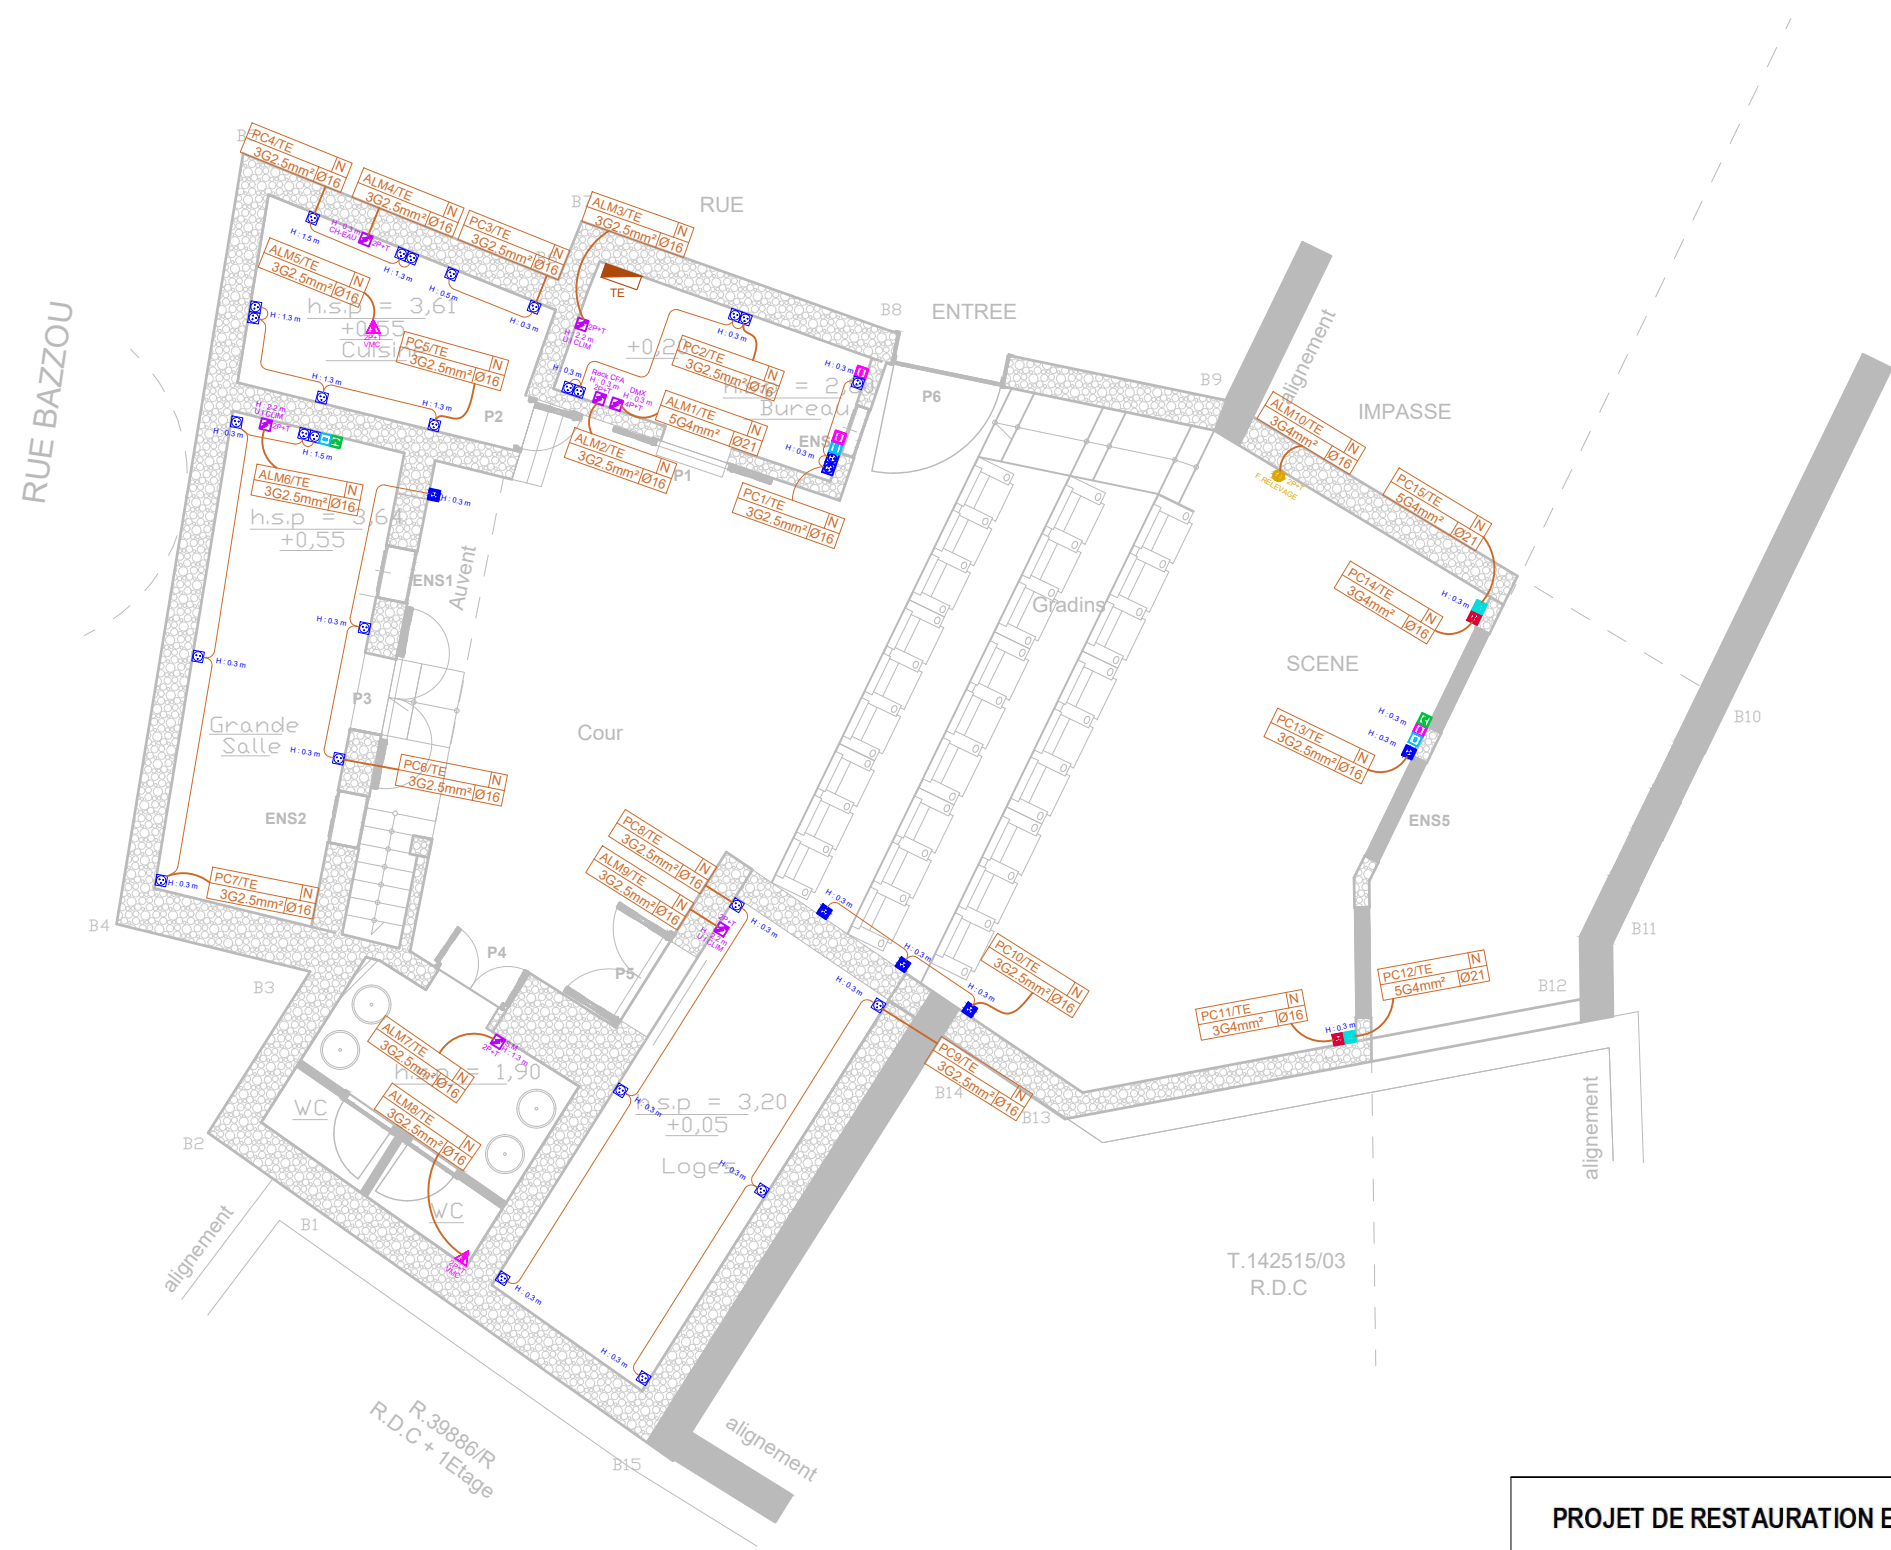

PROJET DE RESTAURATION ET RÉHABILITATION D'UNE MAISON EN PARTIE EN
R+1,
EN CENTRE MUSICAL WATARIATE L'OUDAYA

PLAN PRISES DE COURANT & ATTENTES - RDC

RDC TECHNIPROJET PROJECT MANAGEMENT & ENGINEERING COMPANY	BUREAU D'ETUDE :	ECHELLE :
		FORMAT A3 1/100
		DATE : Juin 2025
	PHASE :	<input type="checkbox"/> APS <input type="checkbox"/> APD <input checked="" type="checkbox"/>

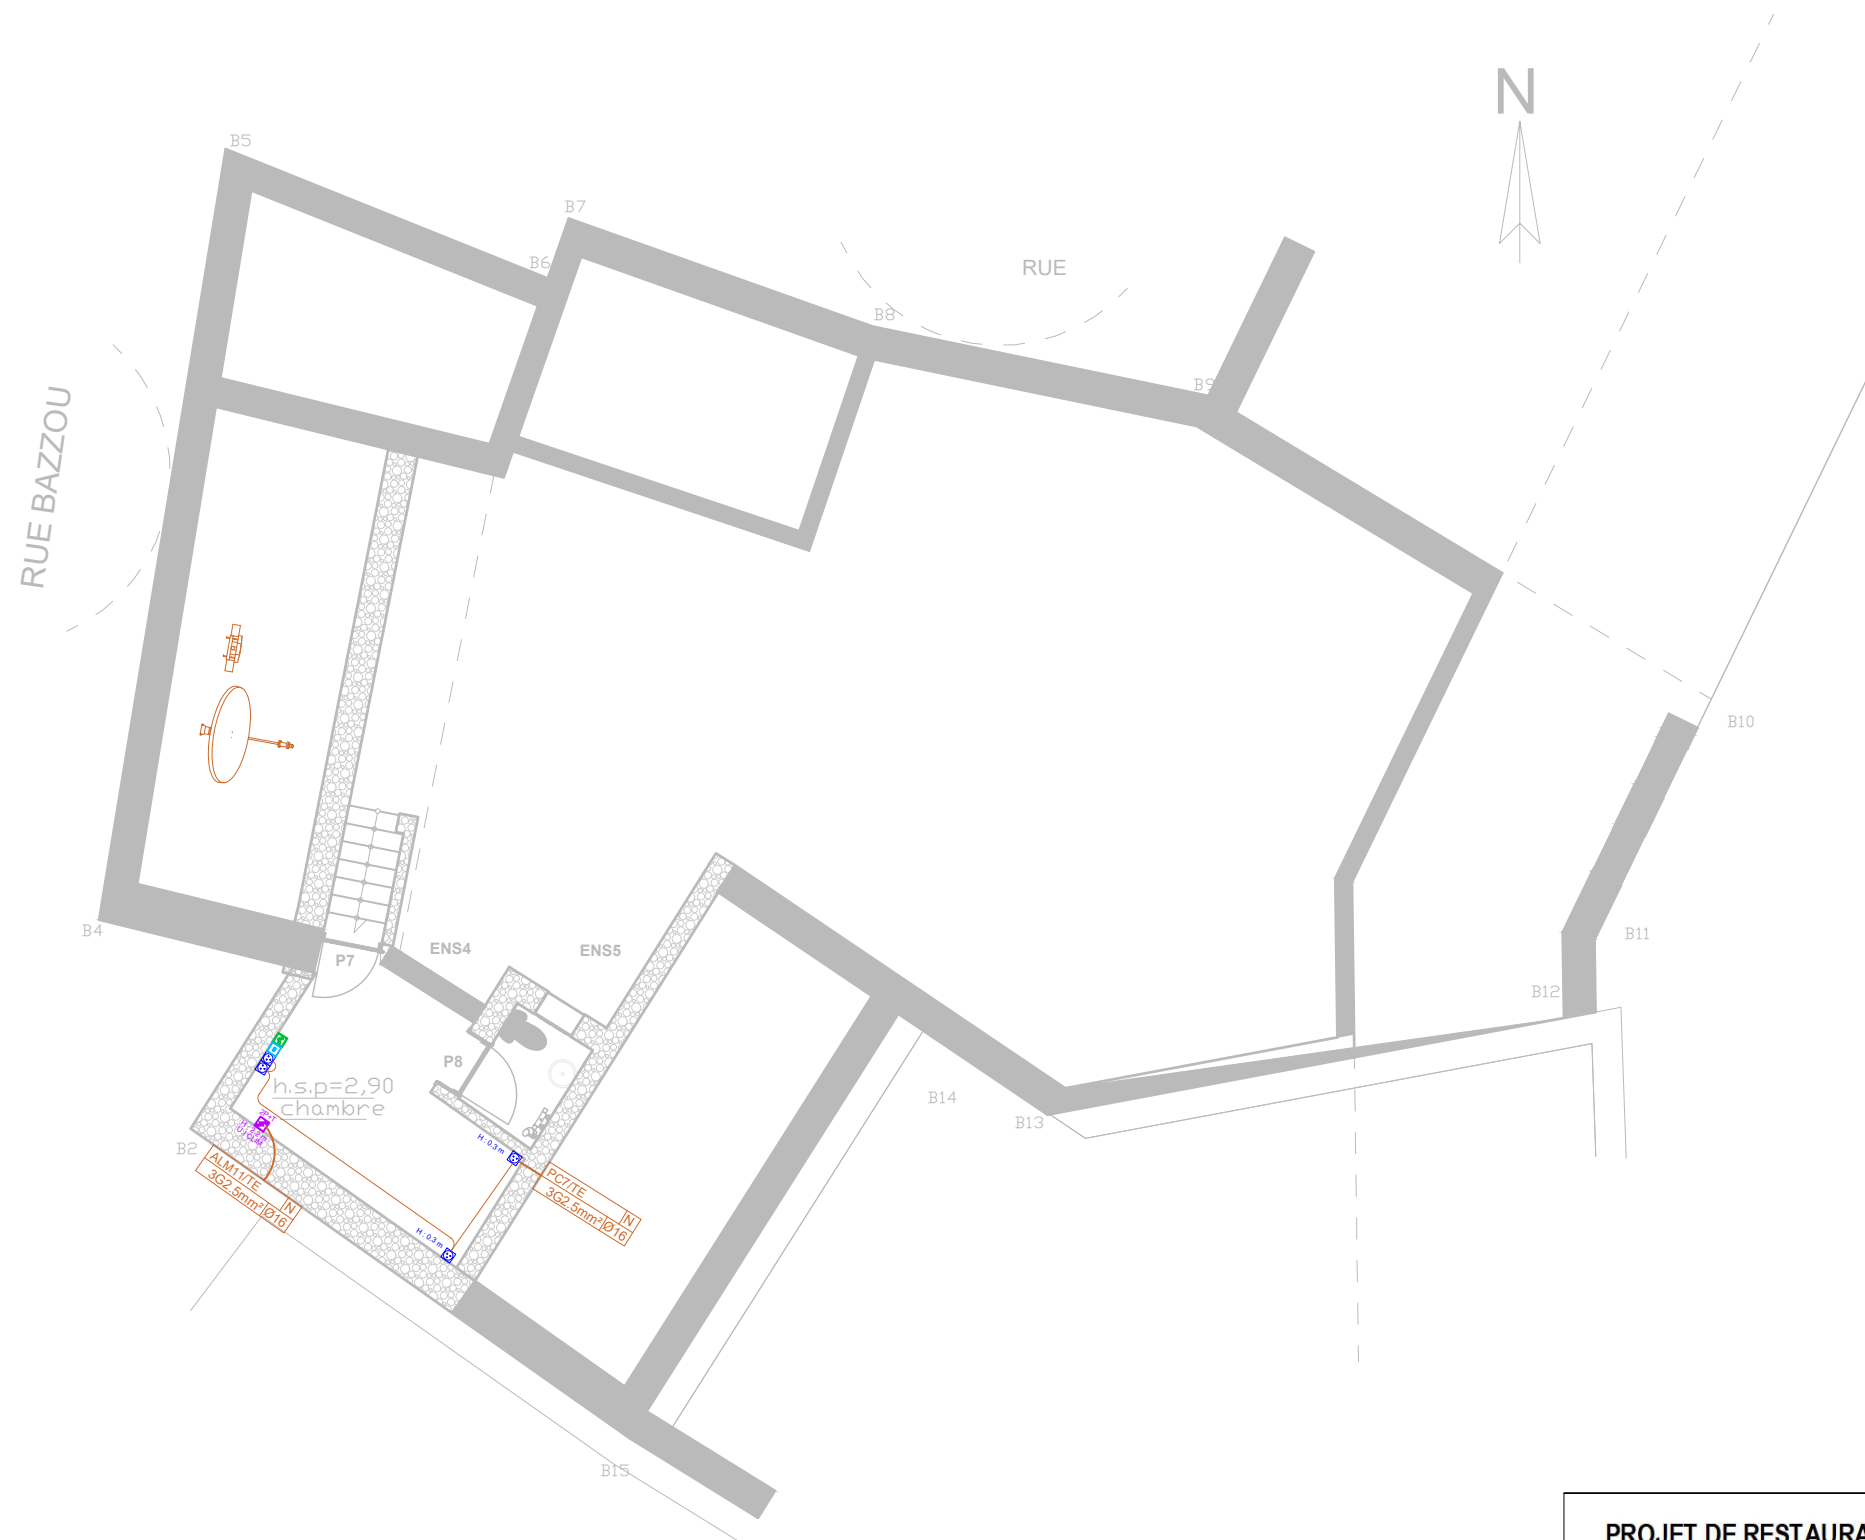

PROJET DE RESTAURATION ET RÉHABILITATION D'UNE MAISON EN PARTIE EN
 R+1,
 EN CENTRE MUSICAL WATARIATE L'OUYAYA

PLAN PRISES DE COURANT & ATTENTES - ETG

ETAGE

BUREAU D'ETUDE :		ECHELLE :	
		FORMAT A3 1/100	
		DATE :	Jun 2025
		PHASE :	<input type="checkbox"/> APS <input type="checkbox"/> APD <input checked="" type="checkbox"/>