

ROYAUME DU MAROC  
L'ACADEMIE DU ROYAUME DU MAROC

LE MAITRE D'OUVRAGE

فونڊاسيون للافاديمي دالروايم  
للكووبراسيون الكولتوري  
FONDATION DE L'ACADEMIE DU ROYAUME  
POUR LA COOPERATION CULTURELLE



مؤسسة أكاديمية للمملكة  
للتعاون الثقافي

ARCHITECTE :

**RAFIAI Kenza**  
Architecte de l' E.N.A



BUREAU D'ETUDES TECHNIQUES :



**Société TECHNIPROJET S.A.R.L**  
Résidence KAYS, Imm. G, Appt n° 12, 4<sup>e</sup> étage, Place Rabiaa El Adaouiya - Agdal  
Rabat CP 10 106 - MAROC  
Tél : +212 537 68 63 70/79/85 - Fax : +212 537 68 63 88/77 65 56  
bet@tp.ma - Site Web : www.tp.ma

COORDINATEUR SSI :



BUREAU DE CONTROLE TECHNIQUE :



DOSSIER

FORMAT

**A3**

PROJET :

D'UN INSTITUT DE L'ART AUX OUDAYAS  
(RESTAURATION, REHABILITATION  
ET REAMENAGEMENT D'UN BATIMENT EXISTANT)  
Située à : Rabat, Qasbah des OUDAYAS, Angle  
des rues de la mosquée et Laalami  
Titre Foncier : 38134/R

L'INGÉNIEUR : M.K

PLAN N° : DCE-DIST-13      INDICE : A

AFFAIRE N° :

M / 2 3 / 2 0 2



**SCHÉMA SYNOPTIQUE BASSE TENSION**

TITRE DU FOLIO

Ind	Date	Modifications	Dessiné par	Vérfié par

PHASE	BAT	LOT	EMETTEUR	TYPE	NIV	ZONE	NUM	IND	EHELLE	DATE INITIALE
DCE	AG	CFO	TP	SCH	TN	TZ	13	A	1:100	Juin 2025

**TE** (Tableau électrique de l'institut de l'art oudaya)

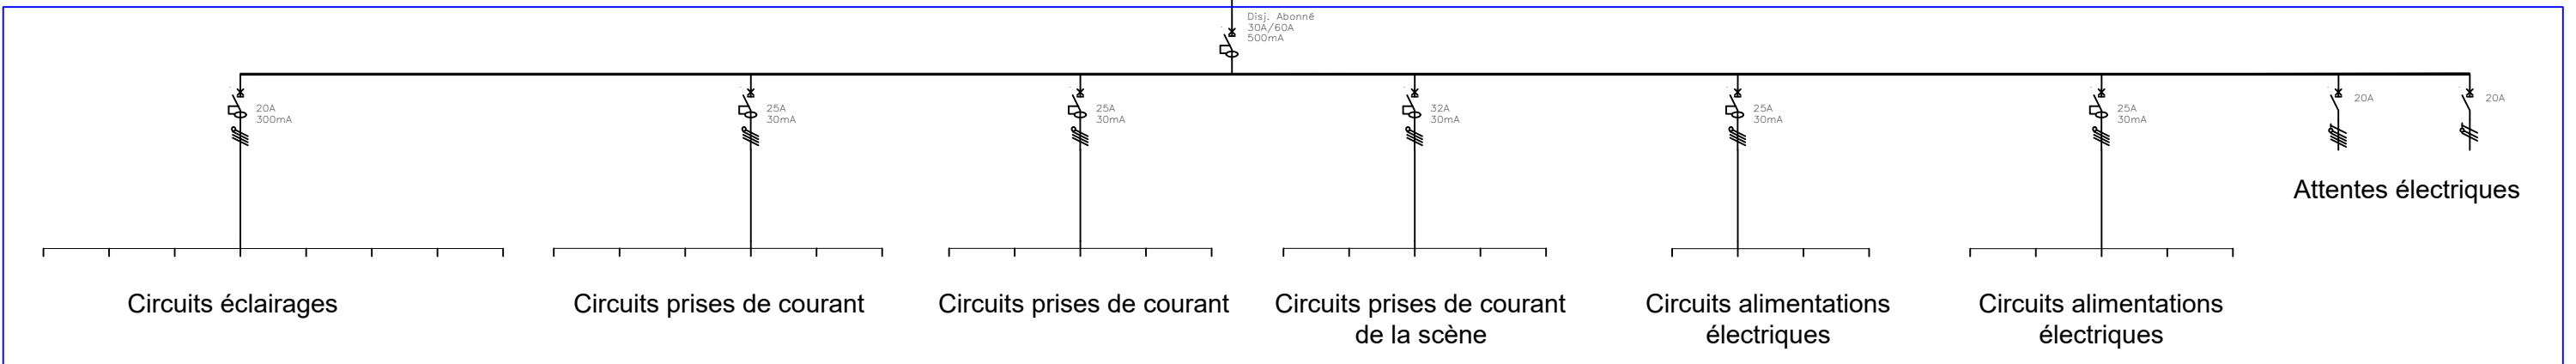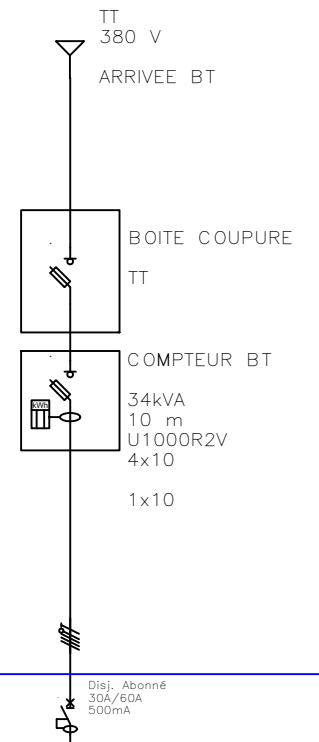

PROJET DE RESTAURATION ET RÉHABILITATION D'UNE MAISON EN PARTIE EN R+1, EN CENTRE MUSICAL WATARIATE L'OU DAYA		
<h2>SCHEMA SYNOPTIQUE BT</h2>		
BUREAU D'ETUDE : 	ECHELLE : FORMAT A3 1/100	DATE : Juin 2025
		PHASE : [APS] [APD] [ ]