T. 8 4 0 0 6 /R

RDC+1Etage

Store Banne

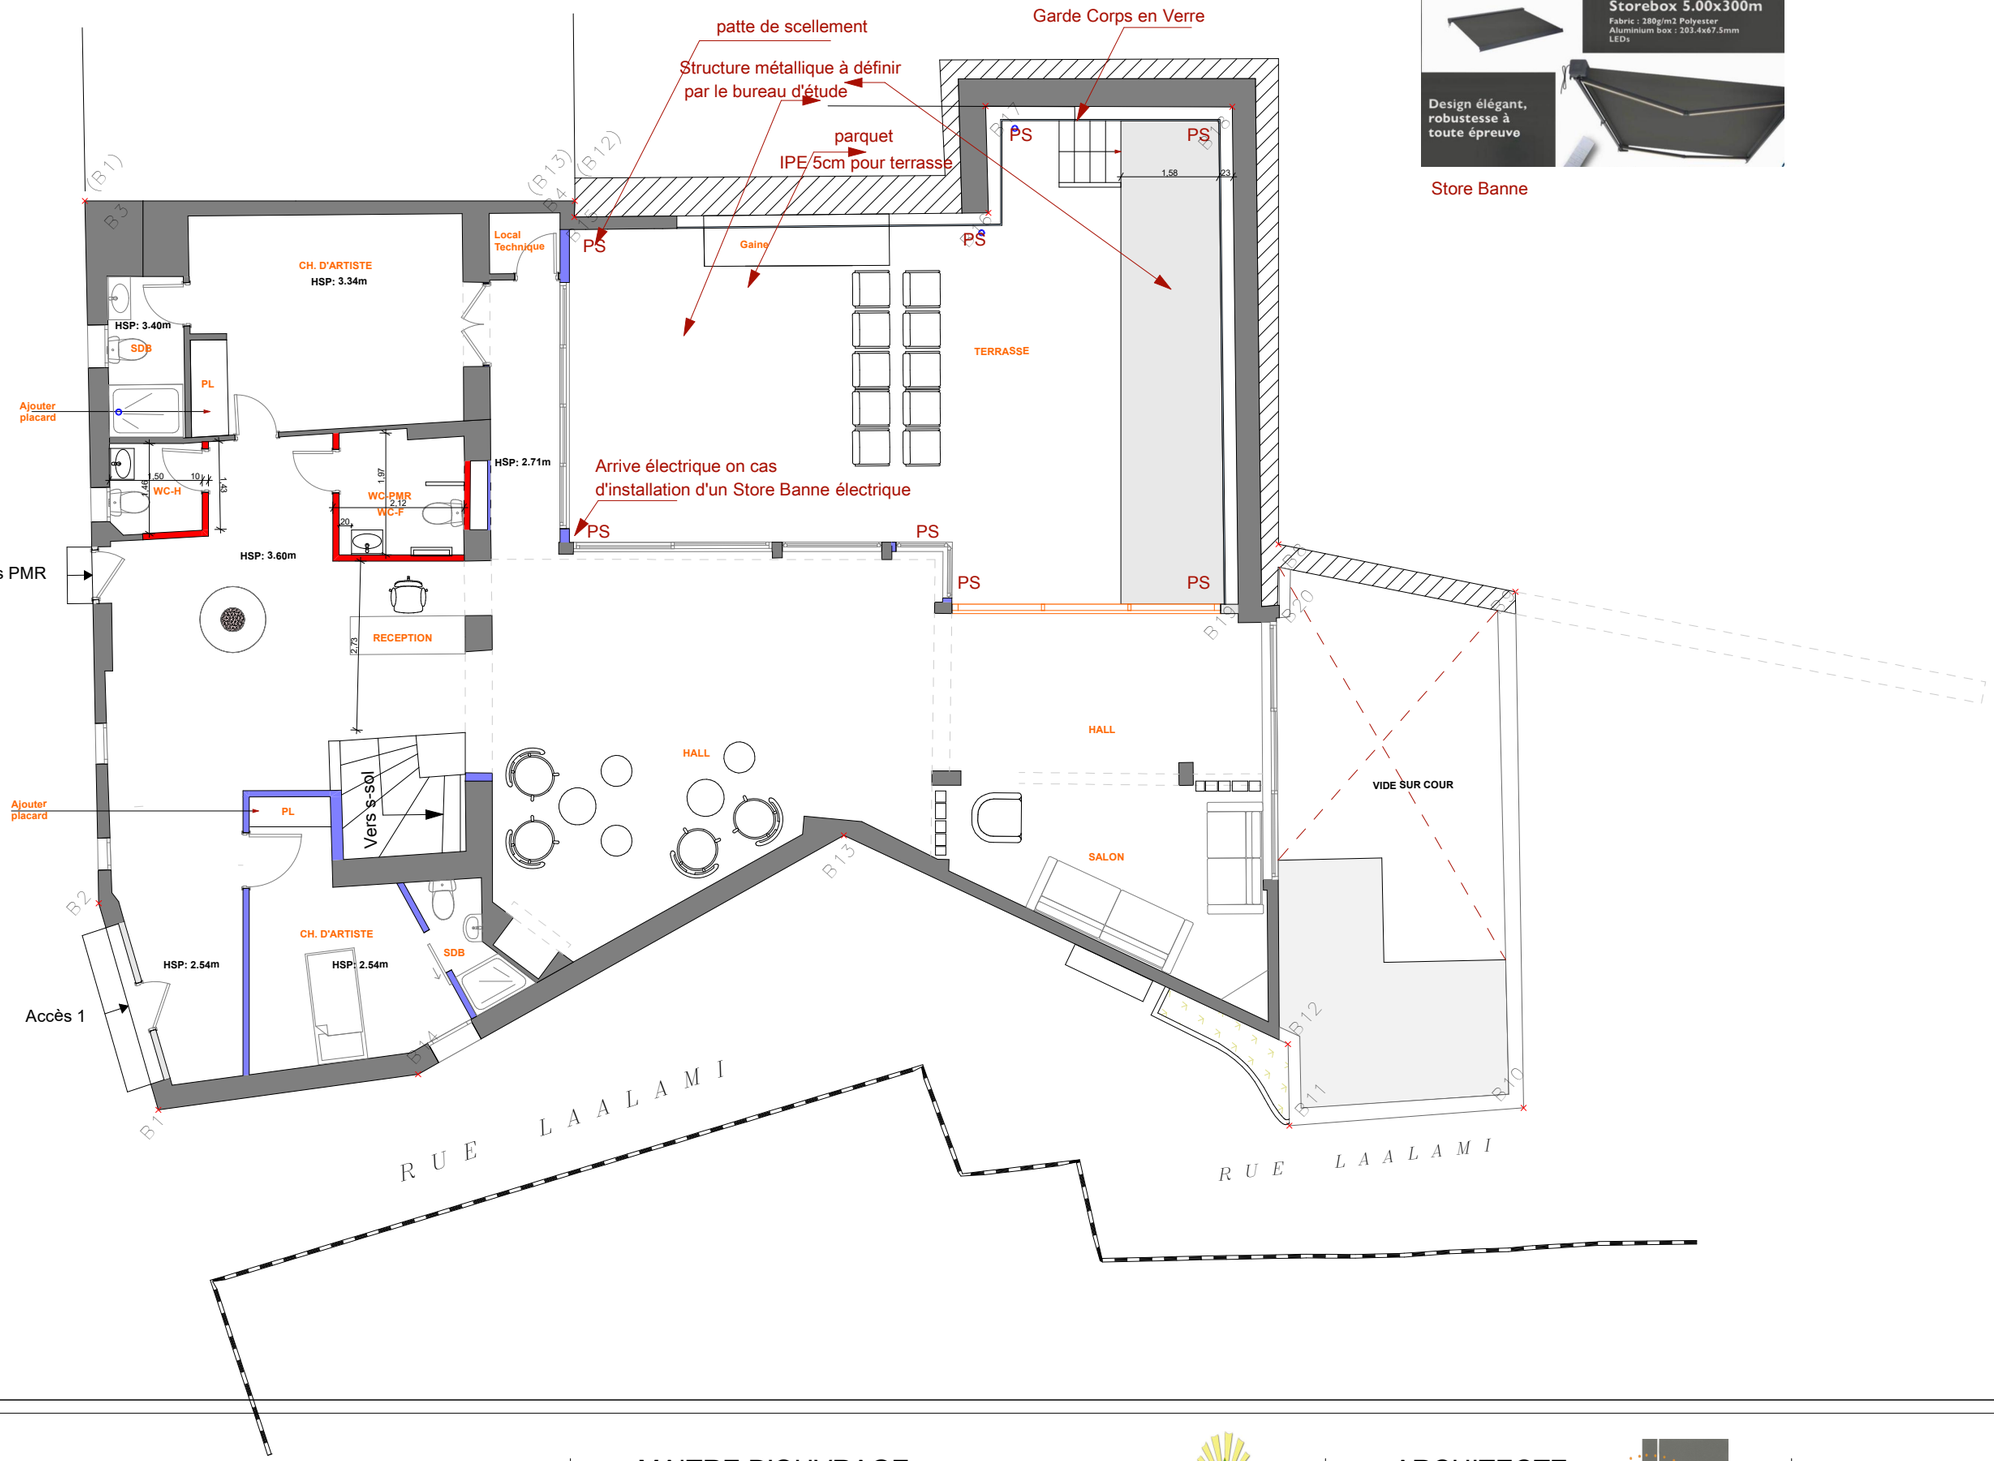

PROJET : Institut de l'art		MAITRE D'OUVRAGE : **ACADEMIE DU ROYAUME DU MAROC**	ARCHITECTE : **KENZA RAFIAI**	31/03/2026