


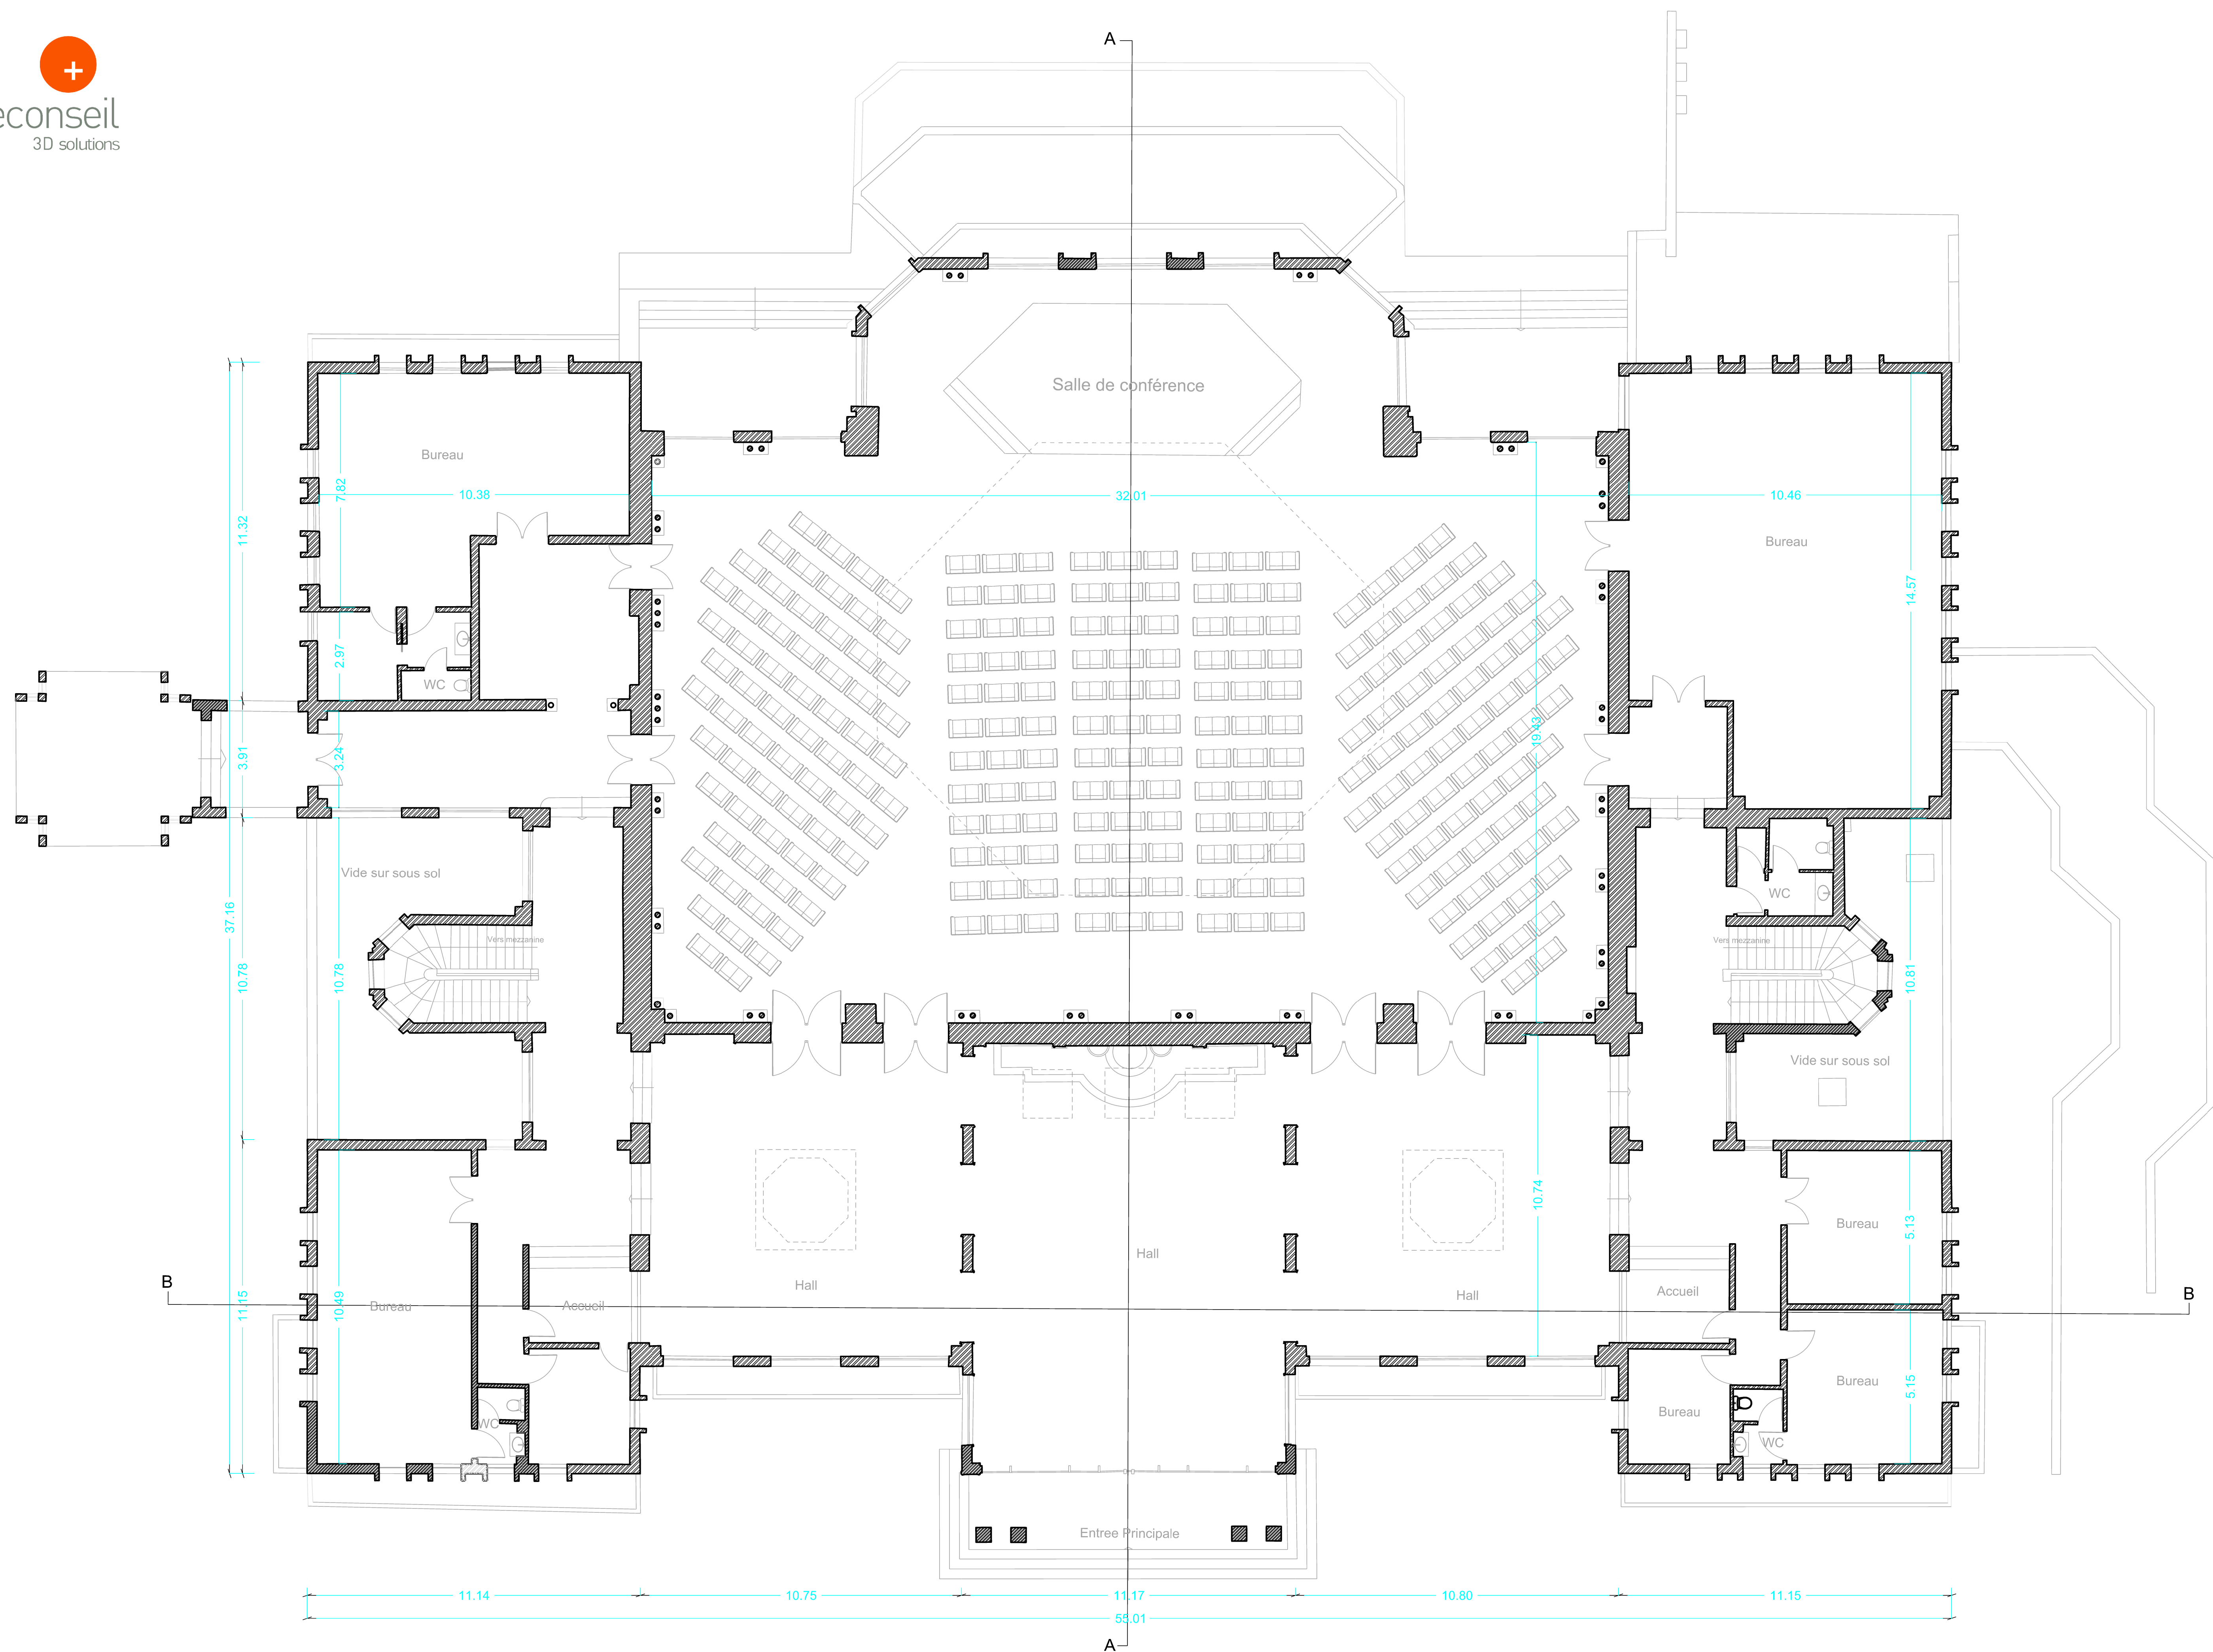

Plan Rez de chaussée