

PROGRAMME

DEMOLITION ET RECONSTRUCTION
d'un bâtiment existant en centre multifonctionnel
" AGORA DE RABAT "
Propriétaire : Domaine Privé de l'Etat (E.P.D)
T.F : 35 521/R
Situé à : Angle rue de la Résistance
et rue Al Congo - ocean - Rabat

MAITRE D'OUVRAGE

ACADEMIE
DU ROYAUME DU MAROC

ARCHITECTE


Mr. Mustapha ZEGHARI
70, AV. ALLAL BEN ABDELLAH - RABAT
TEL : 0 537 705 640 / 0 537 708 260
FAX : 0 537 705 015
EMAIL : zeghariarchi@gmail.com

BET	Bureau de contrôle	Bureau de sécurité incendie
TECHNIPROJET	VERITAS	CONFORMIS
Résidence KAYSlim G. Apt n°12, Agdal - Rabat EMAIL : Ab.henadi@tp.ma	Immeuble SIGMA, 4ème Esq., la colline 368 Mansaf Casablanca EMAIL : contact@conformismaroc.com www.conformismaroc.com	625,BI MED V 6ème Esq Casablanca Email: 02 24 60 12 03 contact@conformismaroc.com www.conformismaroc.com


DESIGNATION

COUPES

Date	Modifications		
Date	Echelle	Phase	Planche n°
juin 2025	1/100	Execution	8/10

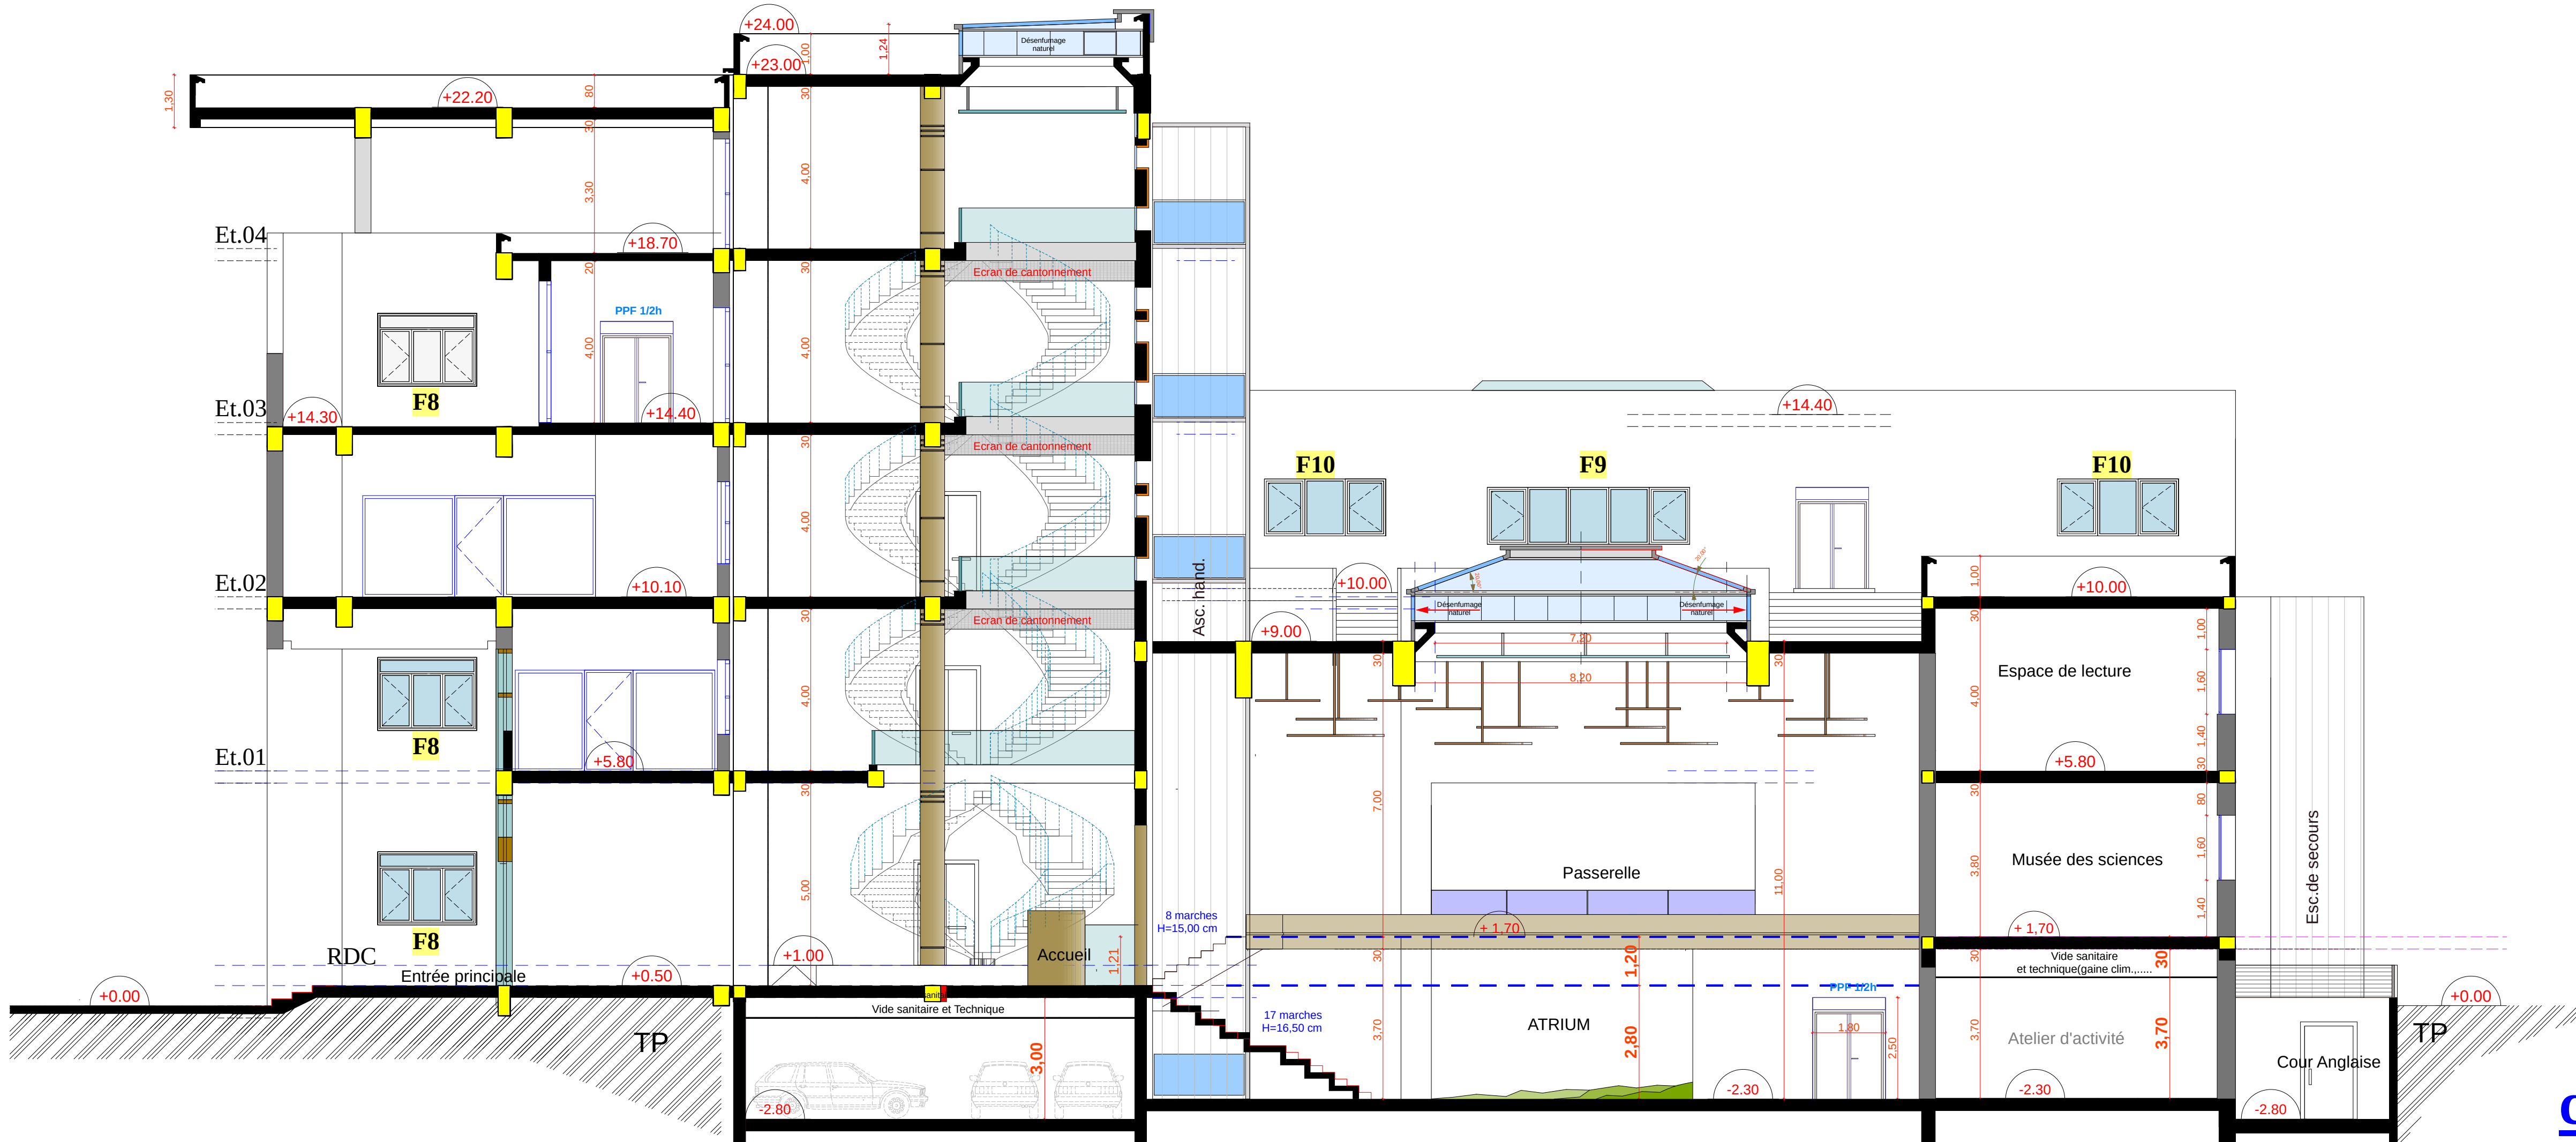

coupe A-A

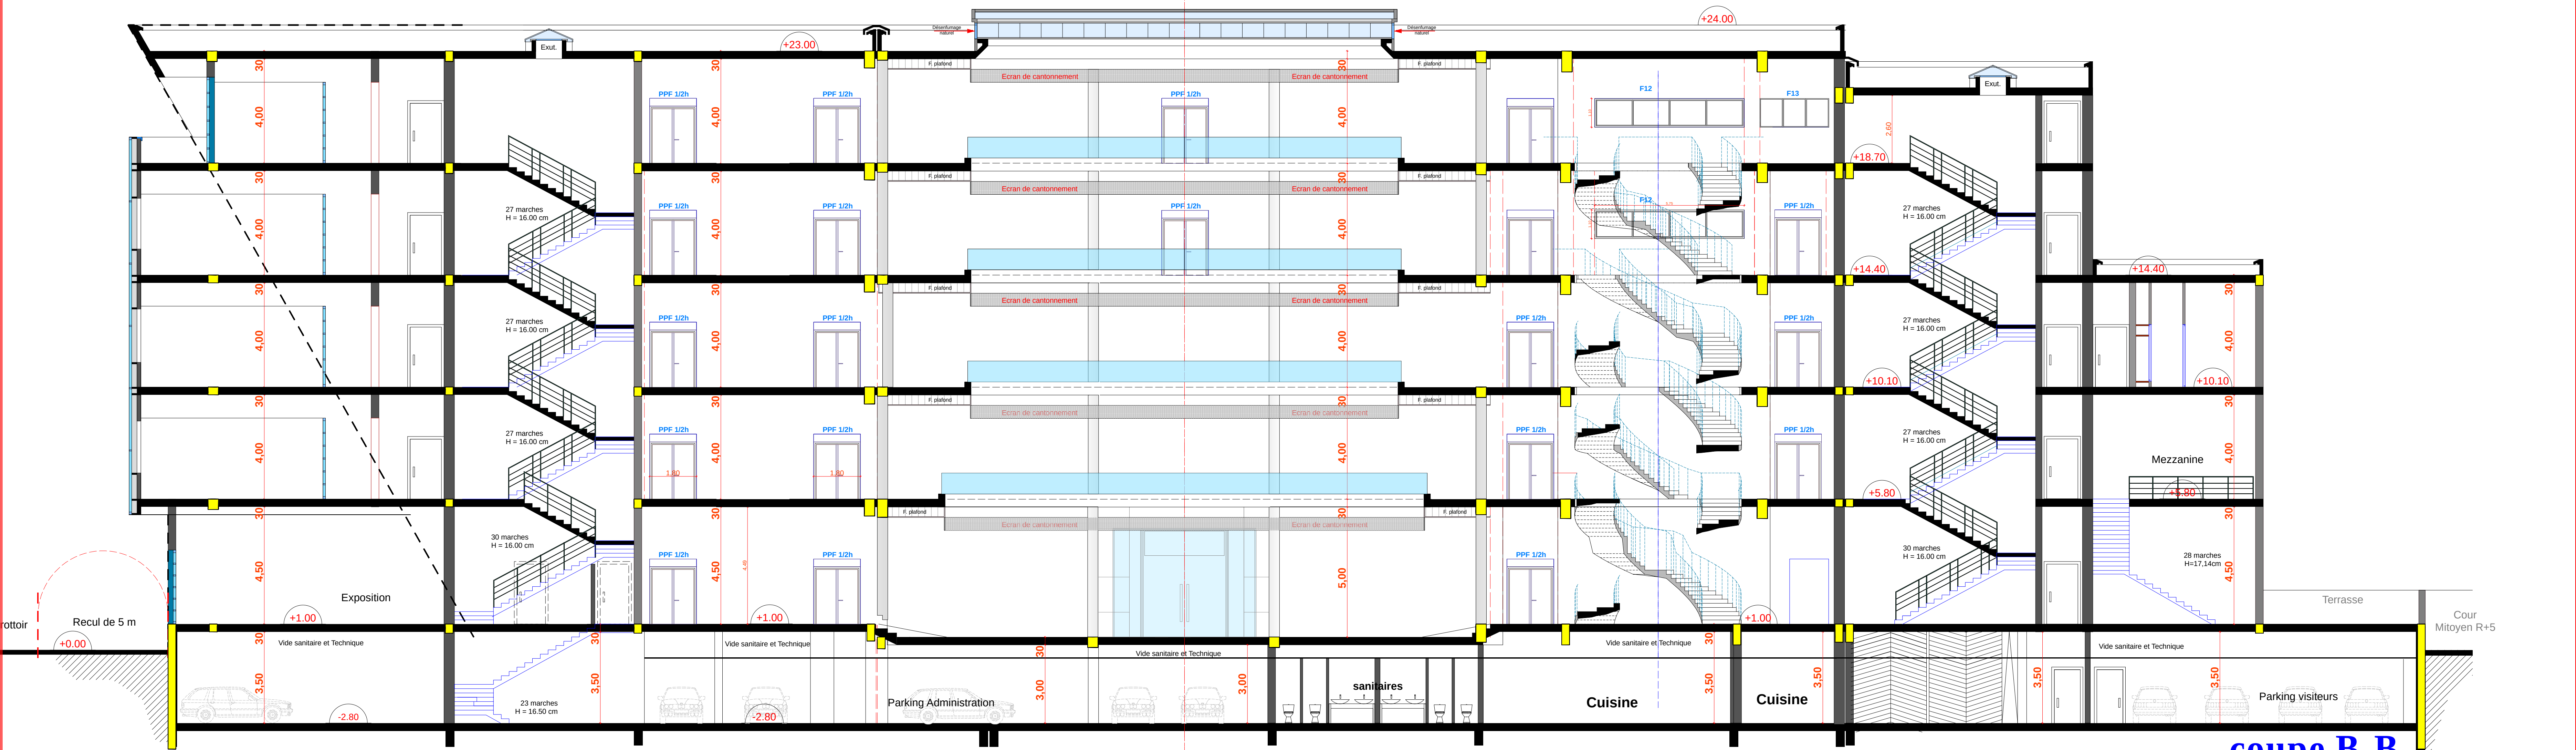

coupe B-B