


PROGRAMME
DEMOLITION ET RECONSTRUCTION
d'un bâtiment existant en centre multifonctionnel
" AGORA DE RABAT "
Propriétaire : Domaine Privé de l'Etat (E.P.D)
T.F : 35 521/R
Situé à : Angle rue de la Résistance
et rue Al Congo - ocean - Rabat

MAITRE D'OUVRAGE
ACADEMIE
DU ROYAUME DU MAROC


ARCHITECTE
Mr. Mustapha ZEGHARI
70, AV. ALLAL BEN ABDELLAH - RABAT
TEL : 0 537 705 640 / 0 537 708 260
FAX : 0 537 705 015
EMAIL : zeghariarchi@gmail.com

BET	Bureau de contrôle	Bureau de sécurité incendie
TECHNIPROJET Résidence KAYSlim G, Apt n°12, Agdal - Rabat EMAIL : Ab.henadi@tp.ma	VERITAS Immeuble SIGMA, 4ème Esq., la colline Salé Marnel Casablanca CONTACT@veritasmoroc.com www.veritasmoroc.com	CONFORMIS 625, Bd MED V Vénus Esq Casablanca Fon05:22.24.07.12 GNM 06:33.64.31.17 contact@conformismoroc.com www.conformismoroc.com

DESIGNATION			
FACADES			
Date	Modifications		
Date	Echelle	Phase	Planche n°
juin 2025	1/100	Execution	9/10

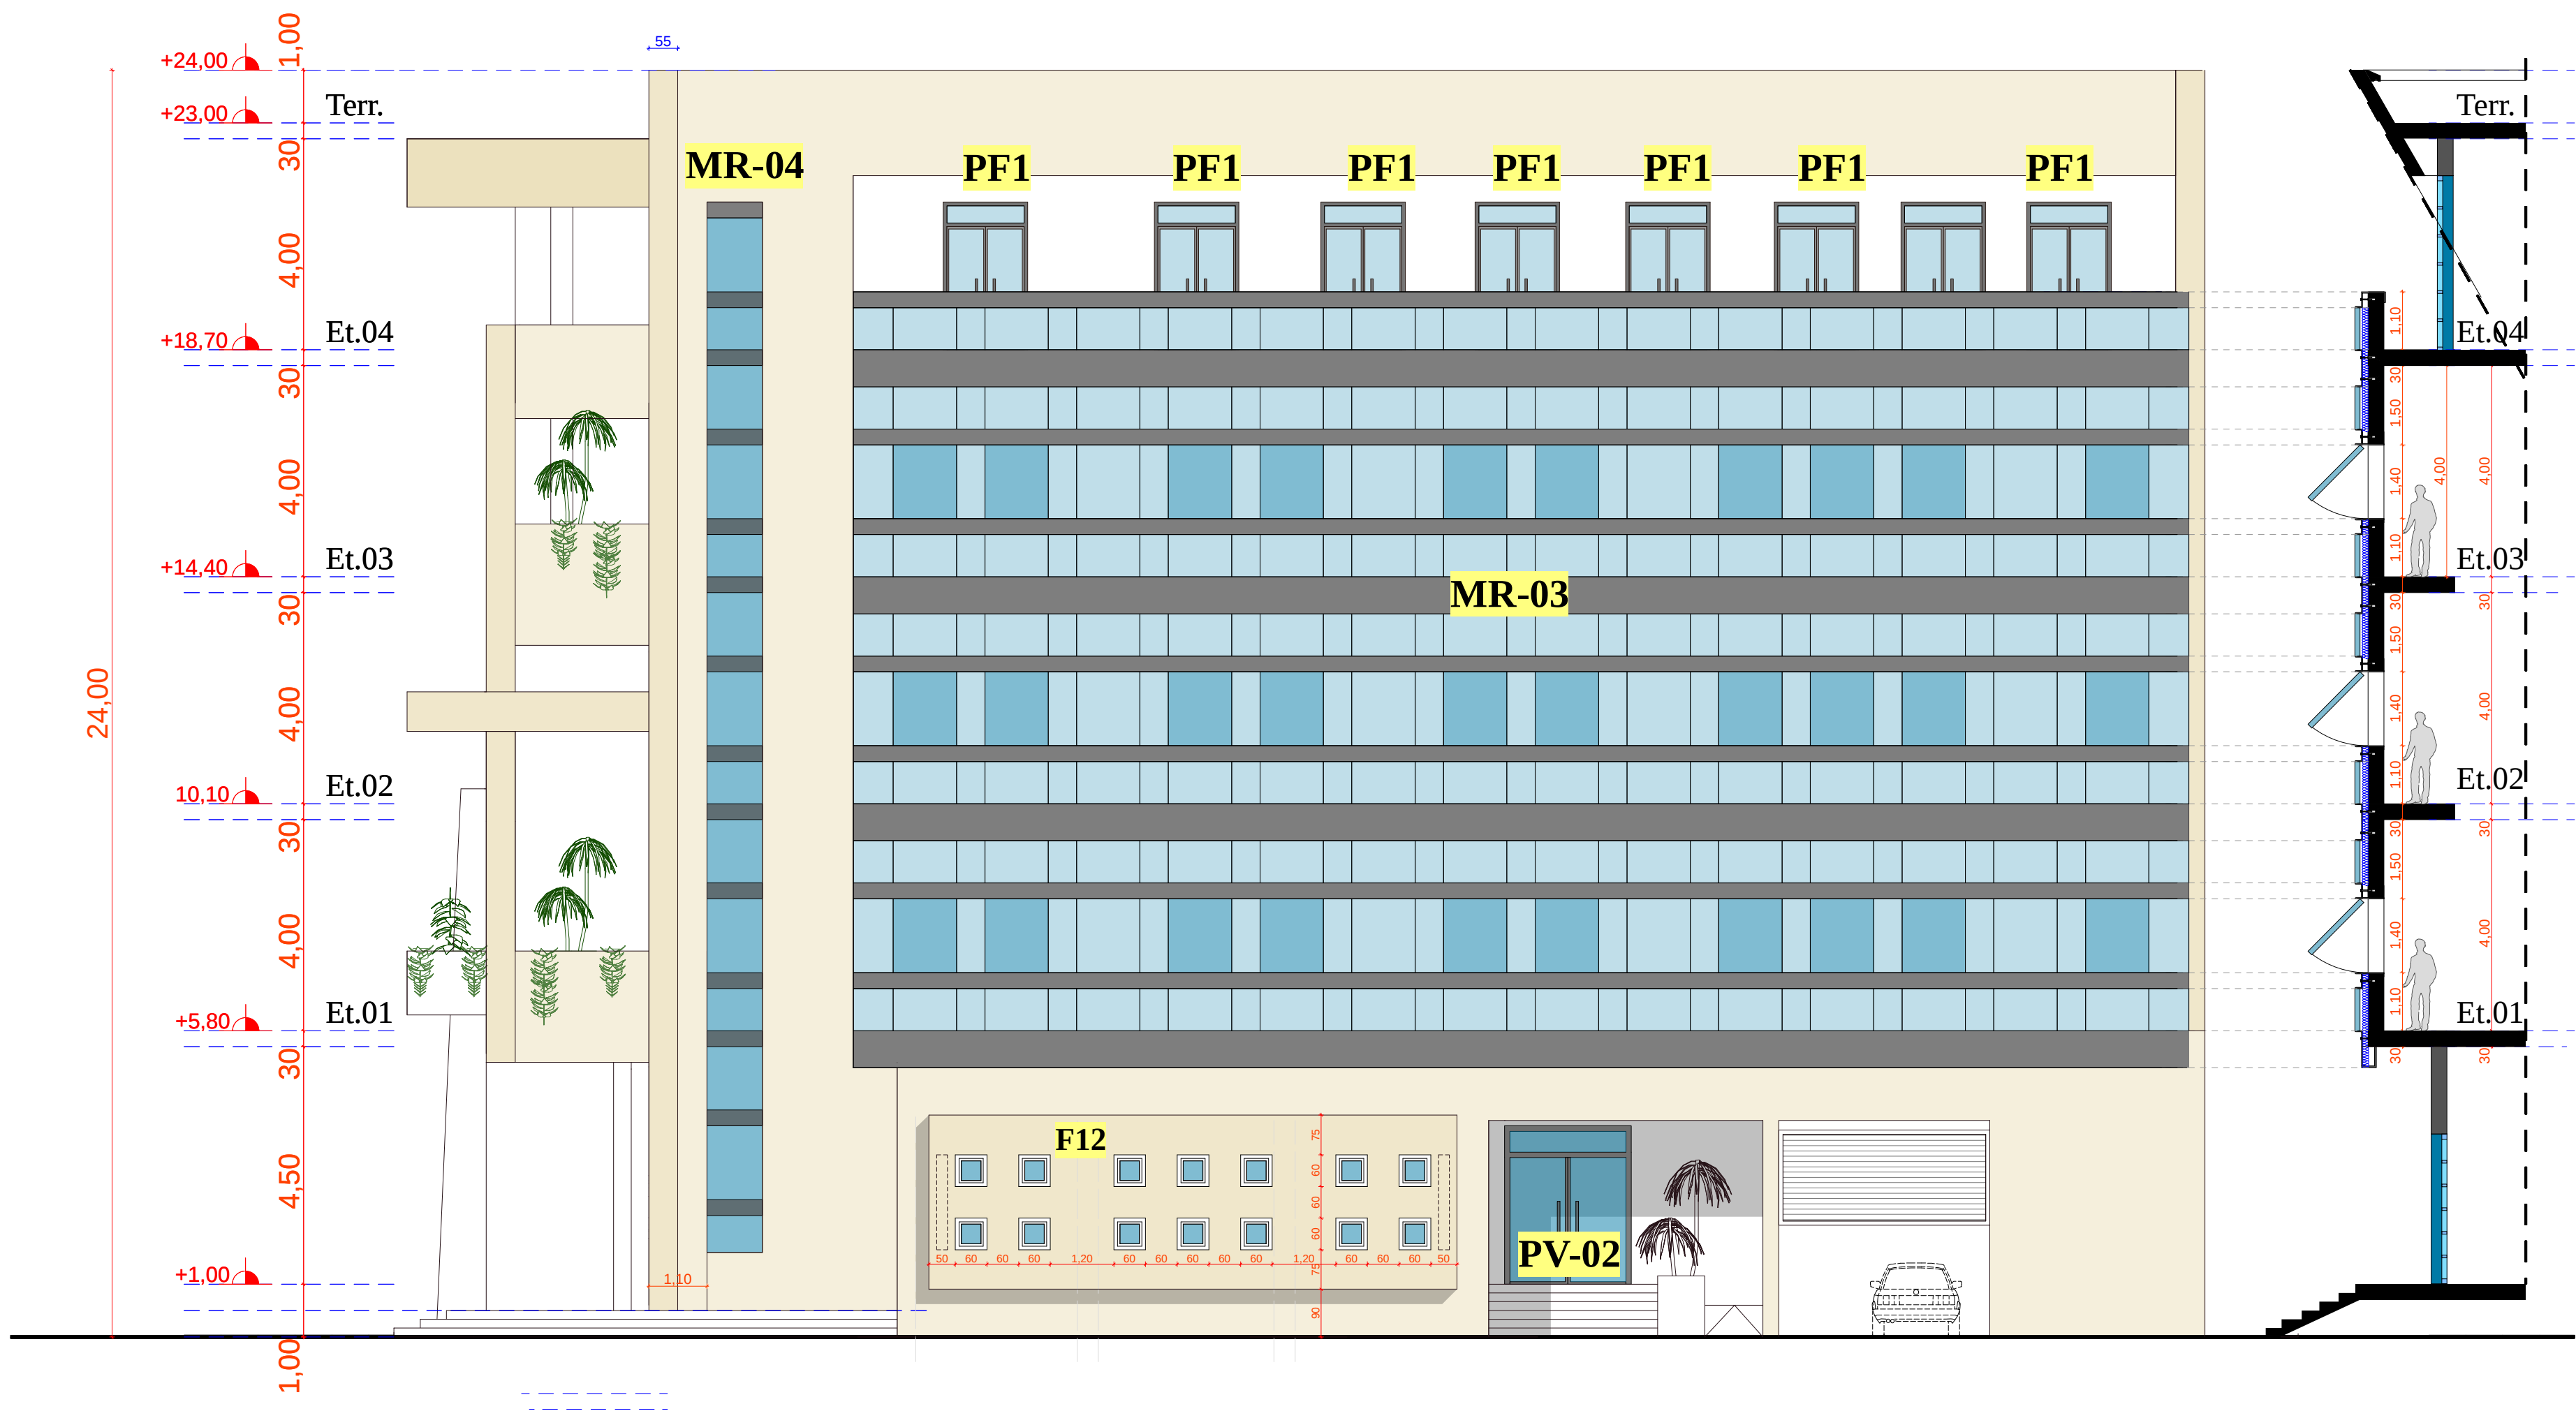

FACADE SUR RUE AL CONGO

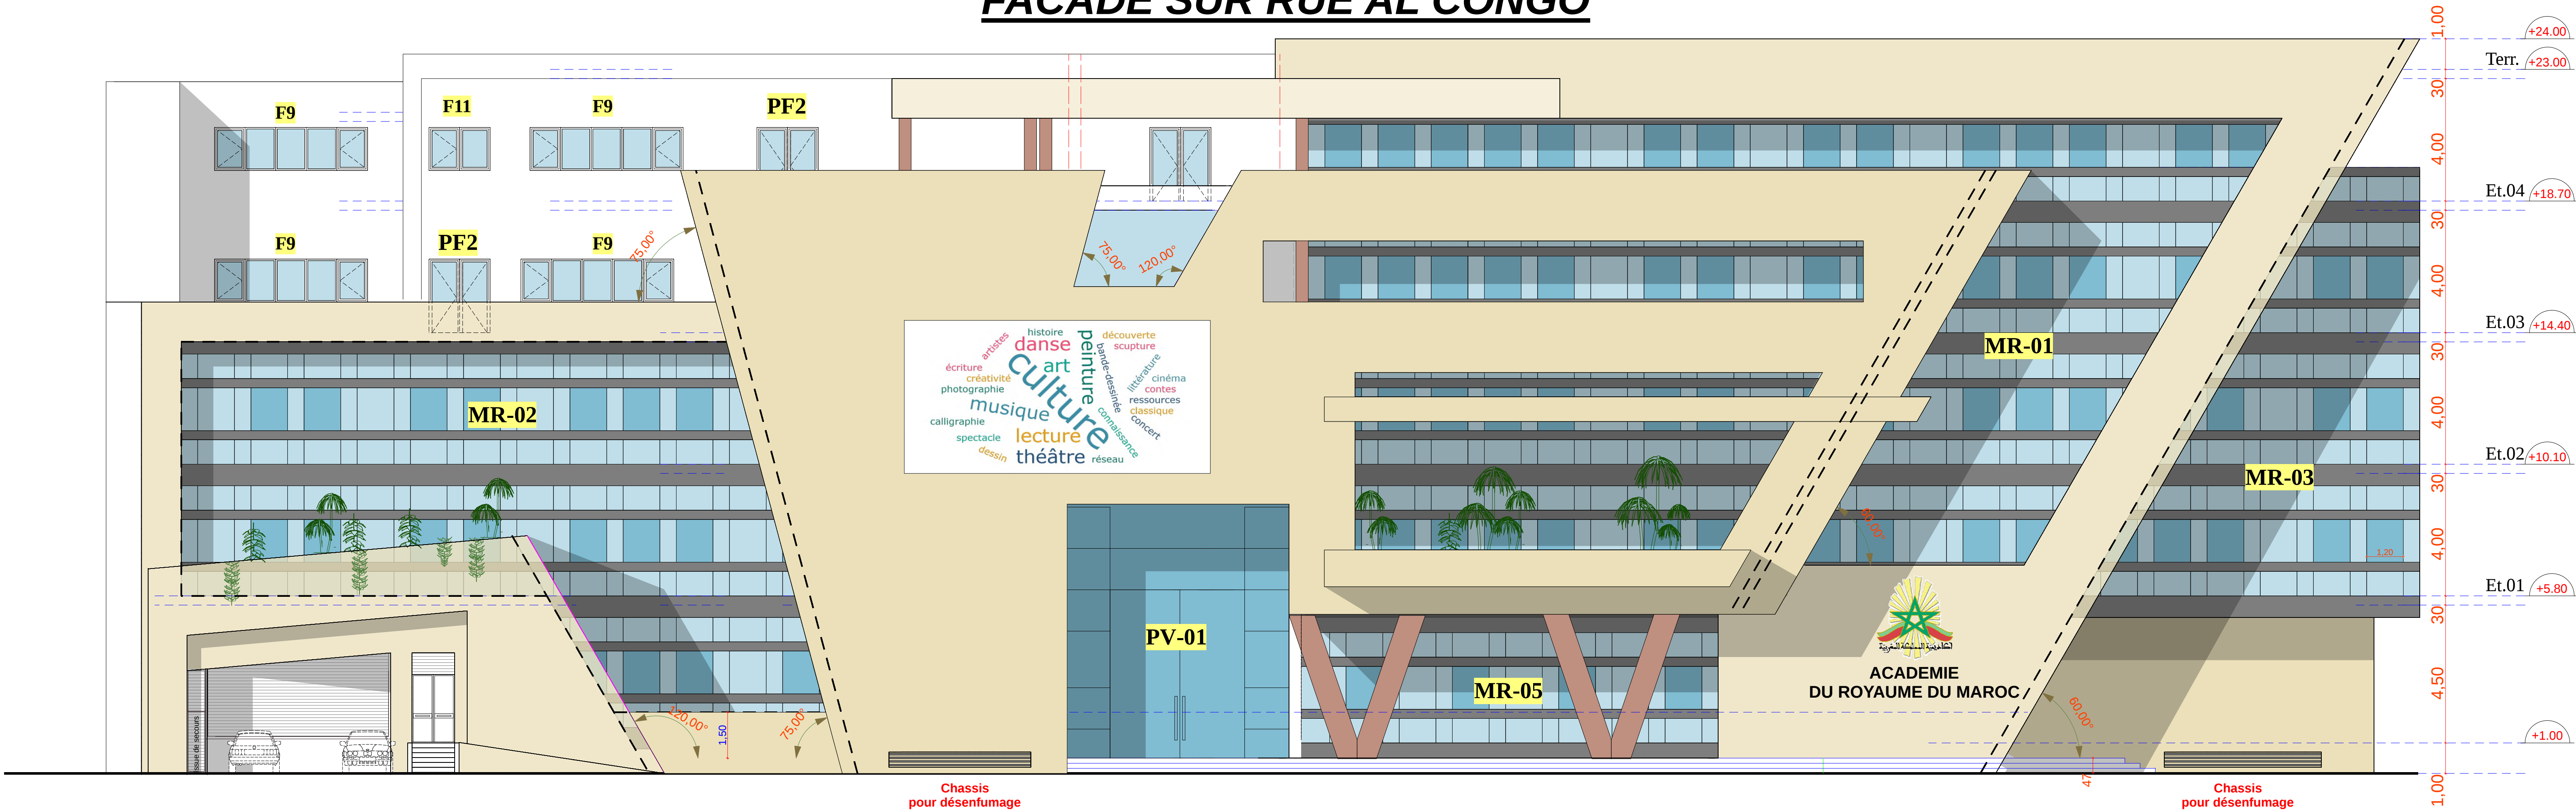

FACADE SUR AVENUE DE RESISTANCE