

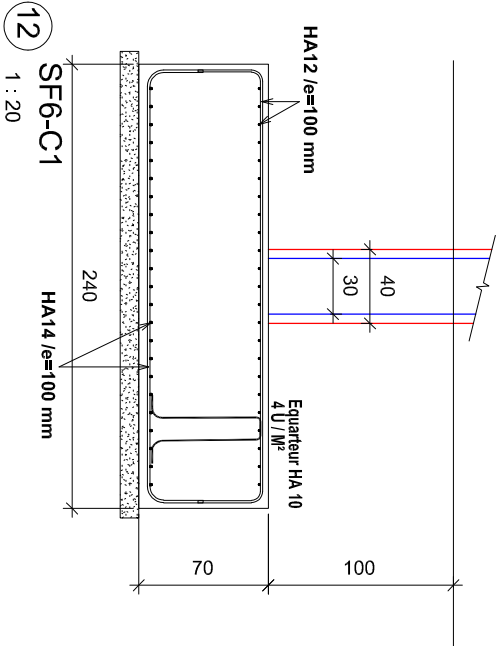
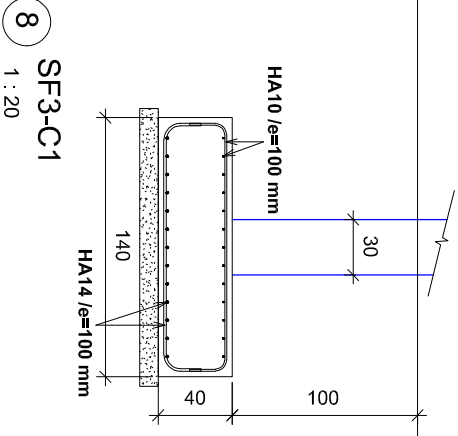
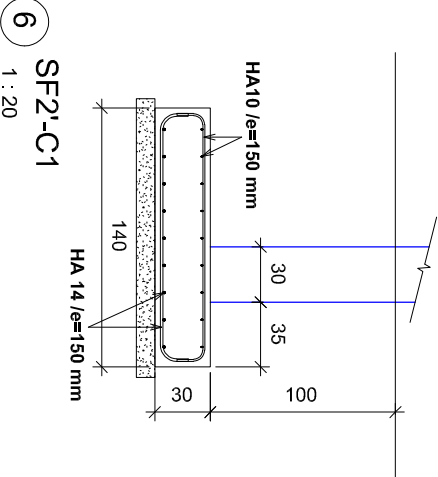
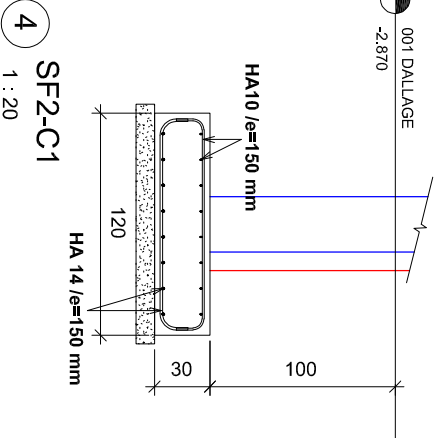
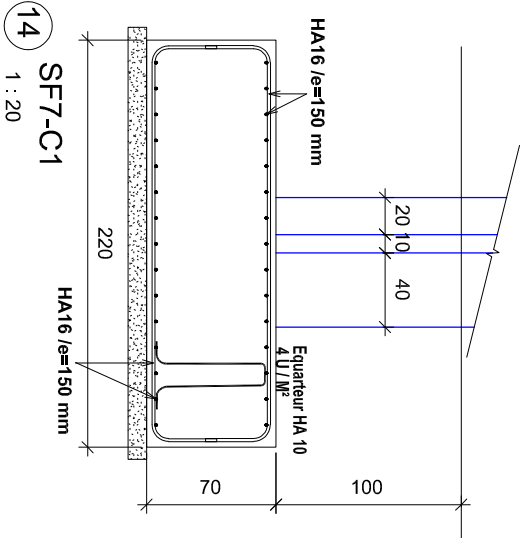
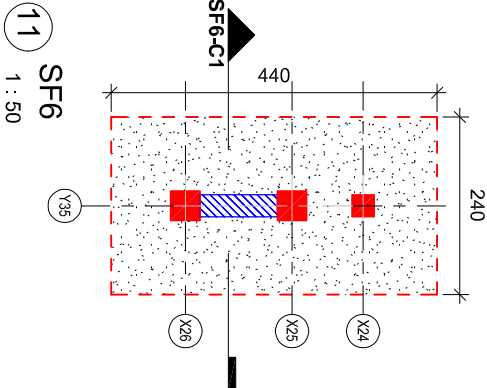
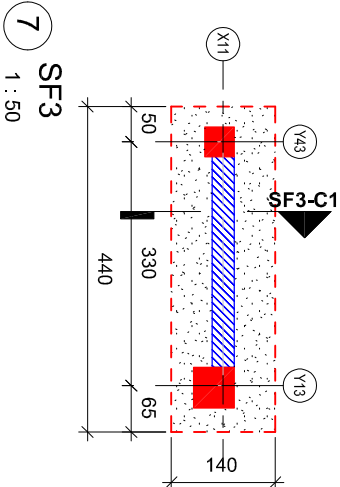
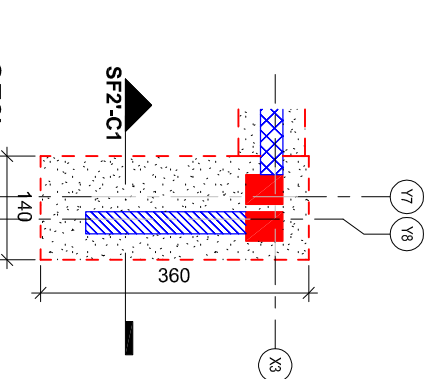
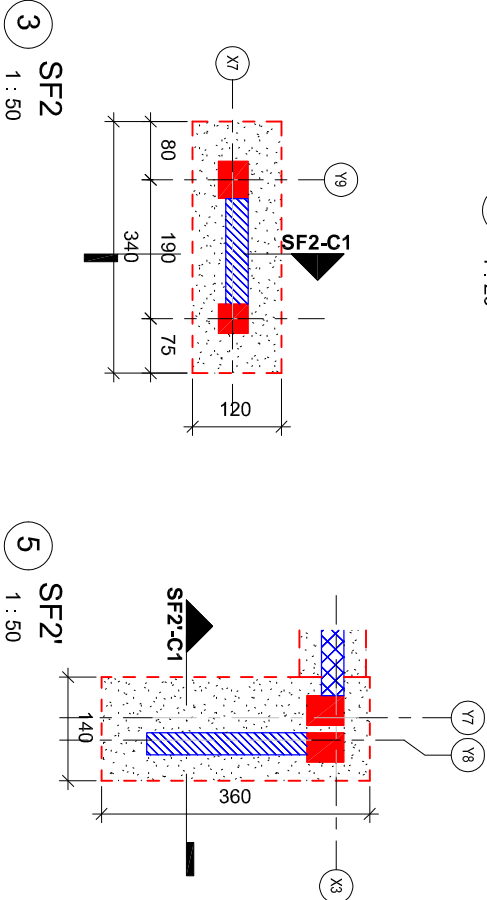
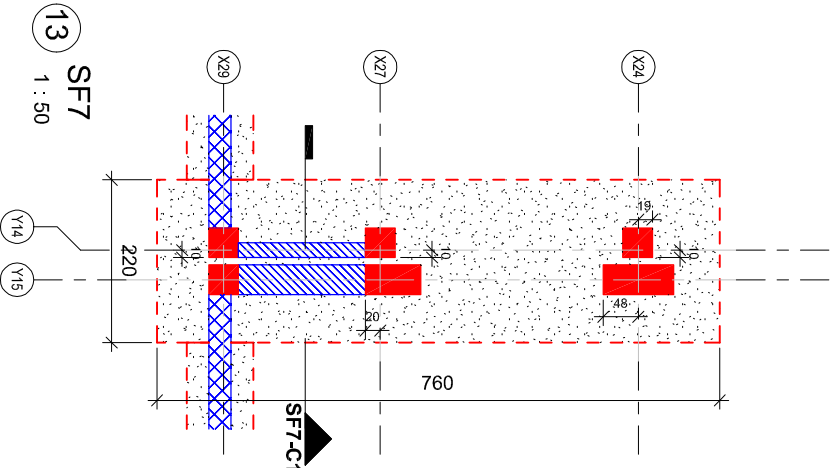
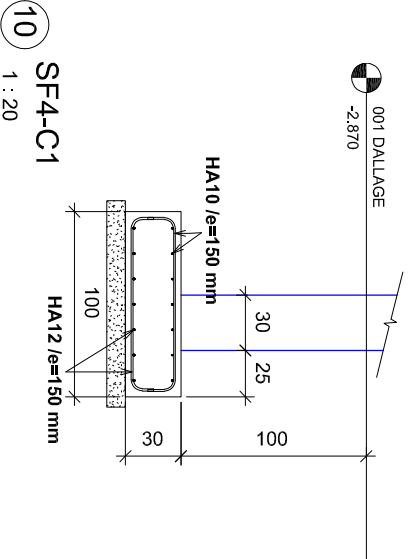
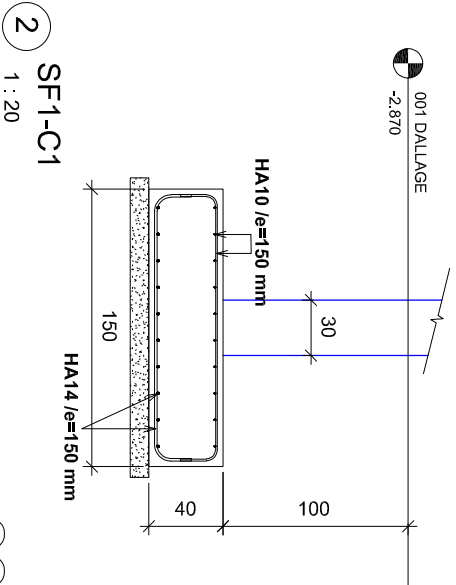
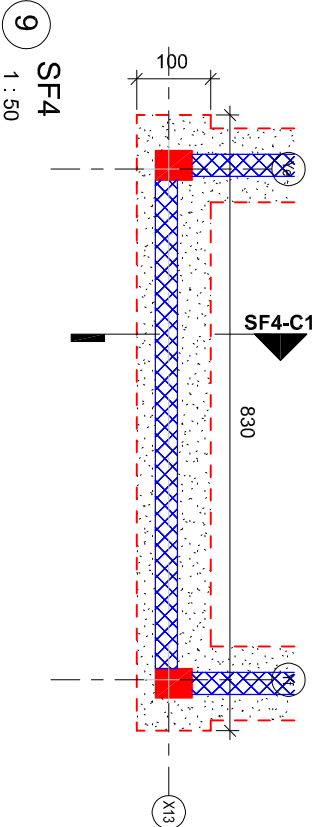


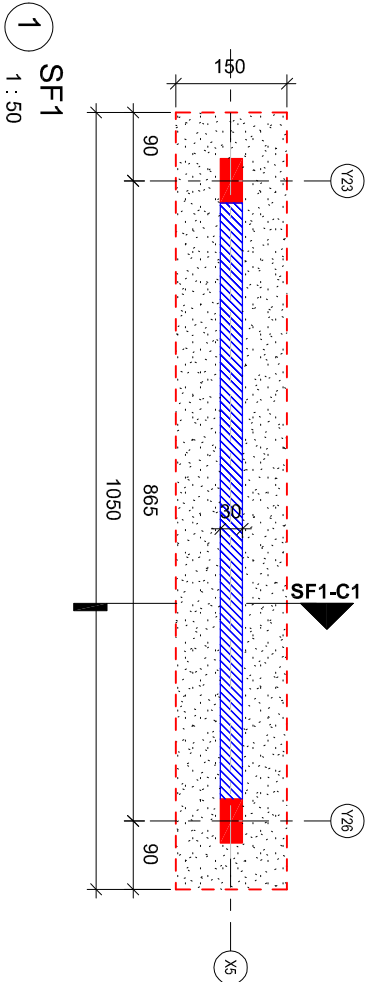


Bureau d'études techniques : TECHNI'PROJET Société d'Architecture et d'Ingénierie									
AGORA RABAT Centre Multifonctionnel									
Détails fondations - Semelles Filante									
EMETTEUR	PHASE	PROJET	LOT	SOUS-LOT	ZONE	NIVEAU	TYPE	NUM	INDICE
TP	DCE	AGORA	GDE	STR	TZ	T.N	DETAL	0A-4a	R3
INDICE									ECHELLE
									1/50
									DATE
									-


06/07/2025	R0	DOSSIER APD		O.TER	Y.BEN
05/08/2025	R1	MAJ suivant retour BCT		O.TER	Y.BEN
07/11/2025	R2	MAJ DOSSIER APD		O.TER	Y.BEN
21/11/2025	R3	DOSSIER DCE		O.TER	Y.BEN
24/11/2025	R4	DOSSIER DCE MAJ	modification	O.TER	Y.BEN
Indice				vérifié par	destiné par

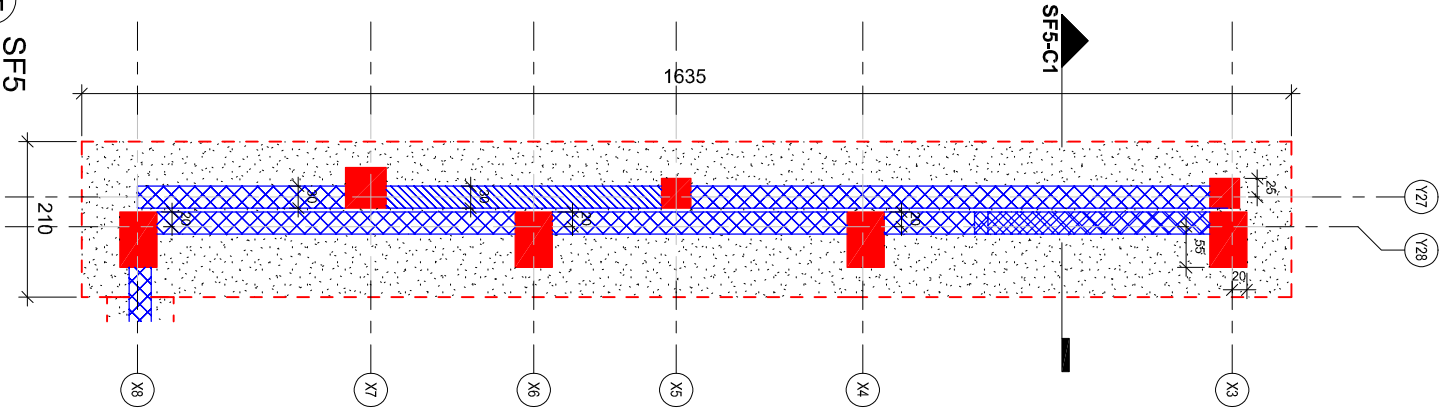


15 SF5
1 : 50

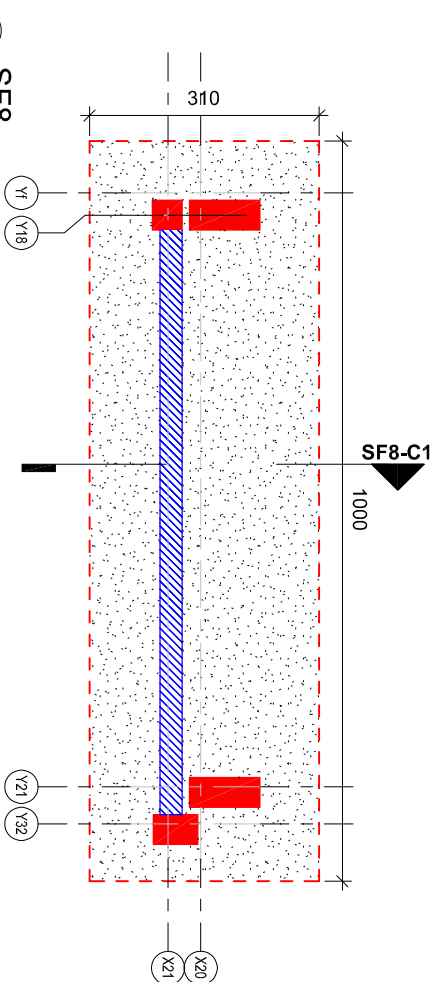


17 SF8
1 : 50

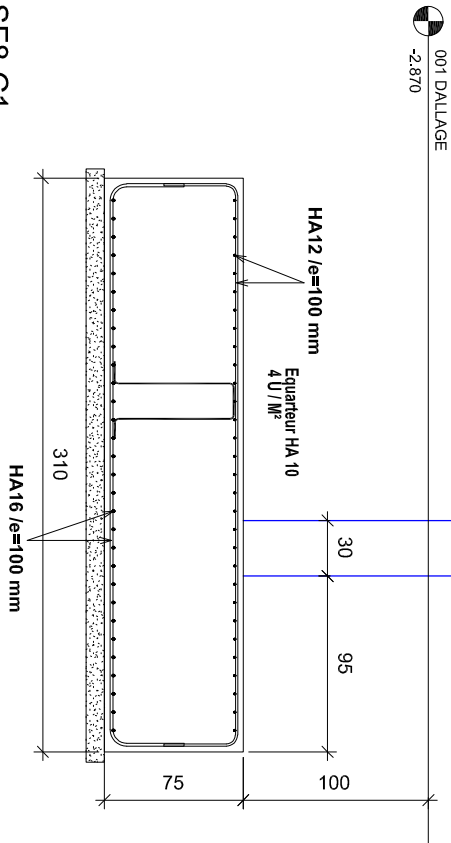


18 SF8-C1
1 : 20

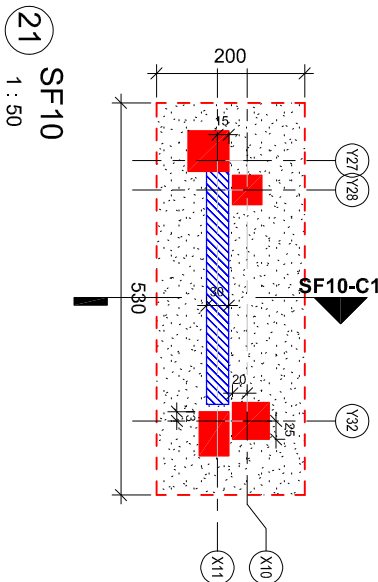

21 SF10
1 : 50

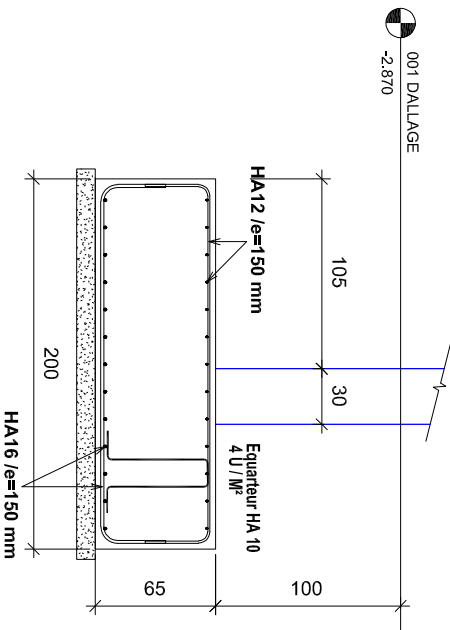


22 SF10-C1
1 : 20

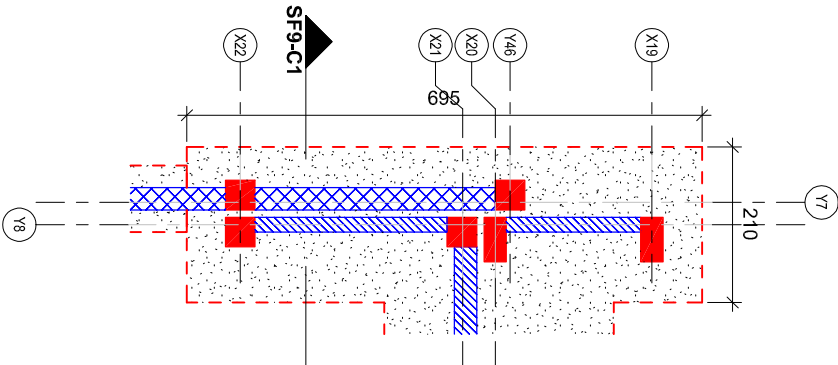


19 SF9
1 : 50



16 SF5-C1
1 : 20

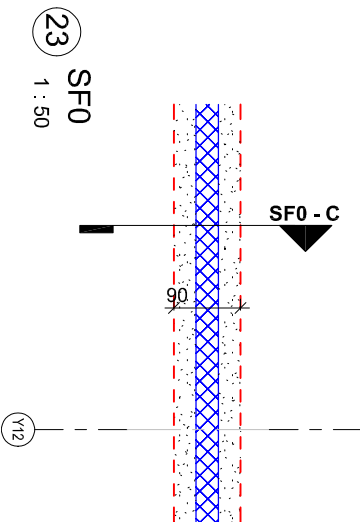

23 SF0
1 : 50

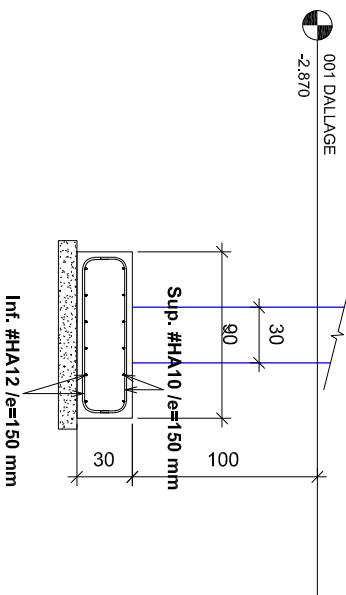

20 SF9-C1
1 : 20

<