

AGORA RABAT
Centre Multifonctionnel



Bureau d'études techniques :

TECHNIPROJET

Residence Keys, RM G, Apt. 12
12 10000 Rabat, Rabat, MA.
Site Web : www.tp.ma

TECHNIPROJET
PROJECT MANAGEMENT & ENGINEERING COMPANY

Architecte :

MUSTAPHA ZEGHARI

70 Avenue Abd Ben Abdallah,
Rabat



Maître d'ouvrage :



Bureau de contrôle :



LOT

AFFAIRE N° :


CVC
CLIMATISATION-VENTILATION-DESENFUMAGE

Indice	date	modification	dessiné par	vérifié par
00	11/25	INITIALE	B.I	A.L
01	12/25	Mise a jour architecturale	B.I	A.L
02	01/26	Selon les remarques du BCT et mise à jour du plan architectural	B.I	H.A
03	03/26	Selon les remarques du BCT et mise à jour du plan architectural	B.I	H.A

EMETEUR	PHASE	PROJET	LOT	SOUS-LOT	ZONE	NIVEAU	TYPE	NUM	INDICE	ECHELLE	DATE
TPR	DCE	AGR	FLU	CVC	TZN	SS	PLN	07	V03	1/150	03/2026

LEGENDE

	Groupe Extérieure VRV
	Unité Extérieure-spli systeme
	Centrale de traitement d air(CTA)
	Unité Intérieure -Type Gainable
	Unité Intérieure -Type cassette
	Circuit Frigorifique en cuivre Calorifuge
	Gaine calorifuge -Reprise -Climatisation-M0
	Gaine calorifuge -Soufflage -Climatisation-M0
	Grille de reprise-Climatisation
	Grille de soufflage-Climatisation
	Grille linéaire de reprise-Climatisation
	Grille de soufflage carre-Climatisation
	Gaine de VMC en tôle galvanisé-M0
	Gaine d' AIR NEUF-M0
	Gaine d' Extraction-M0
	Bouche De VMC
	Caisse de ventilation
	Clapets coupe-feu 2h
	Registres de réglage


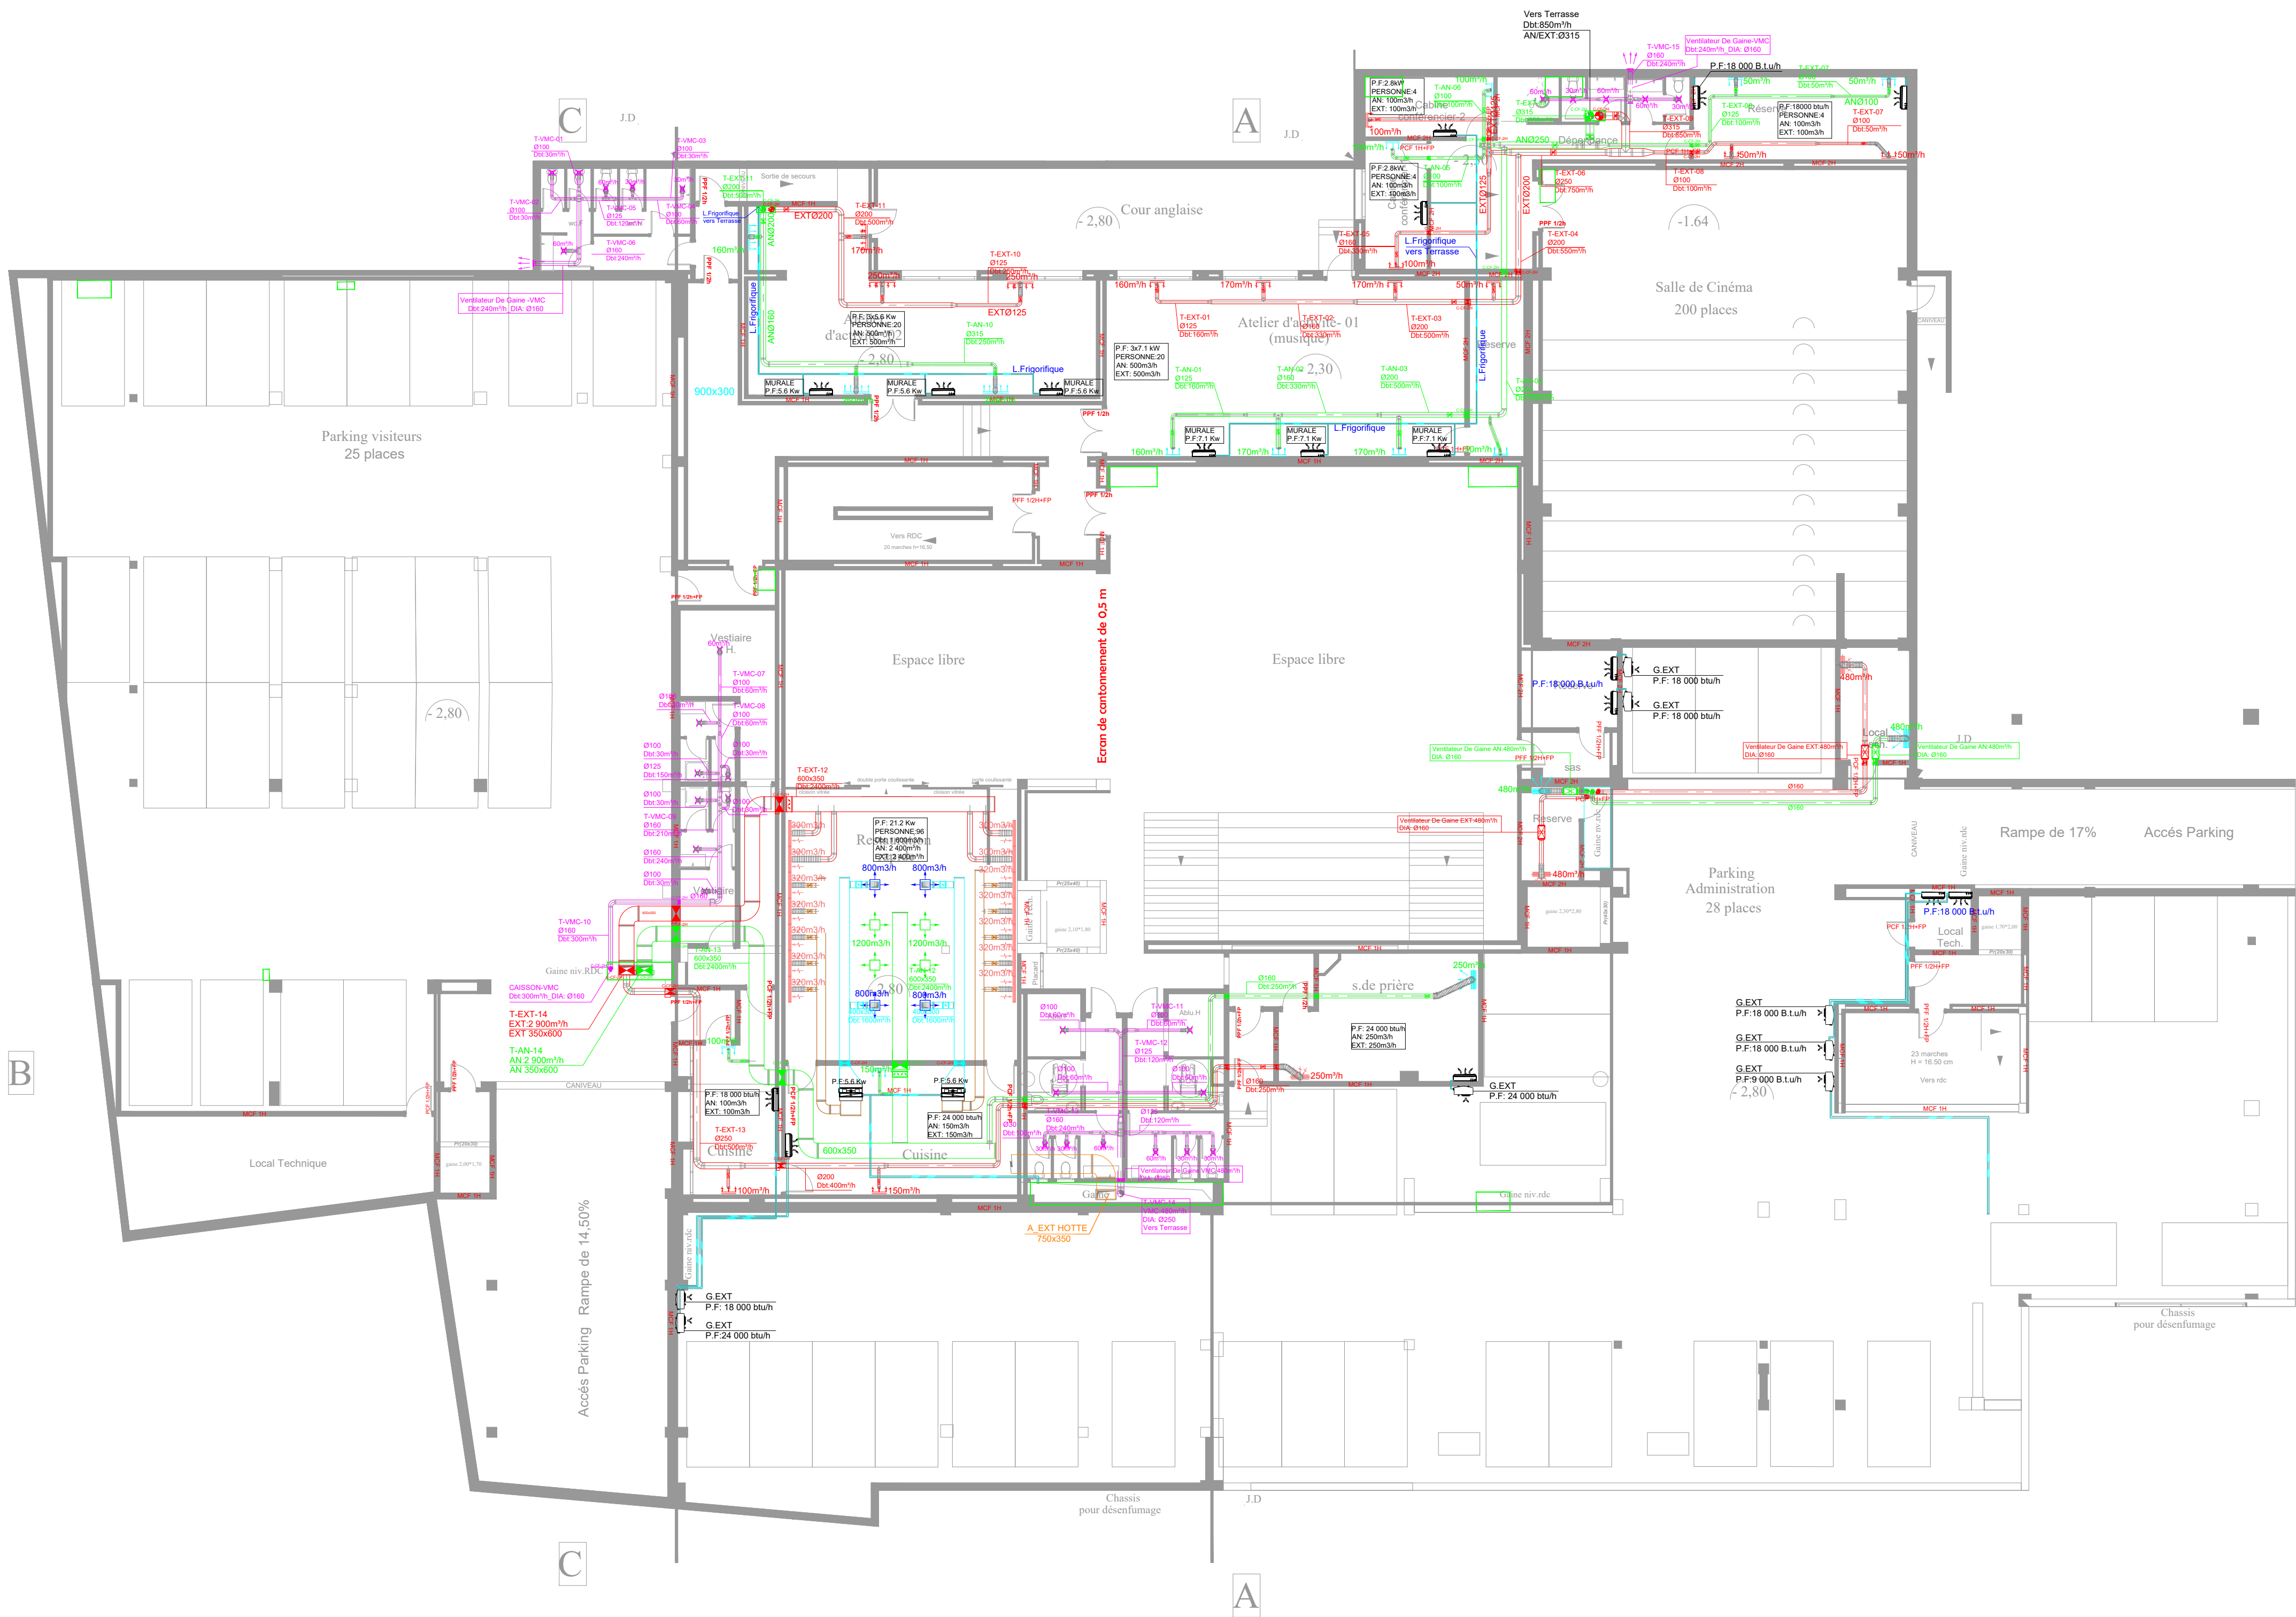


AGORA RABAT

Centre Multifonctionnel



COUPE - bb -

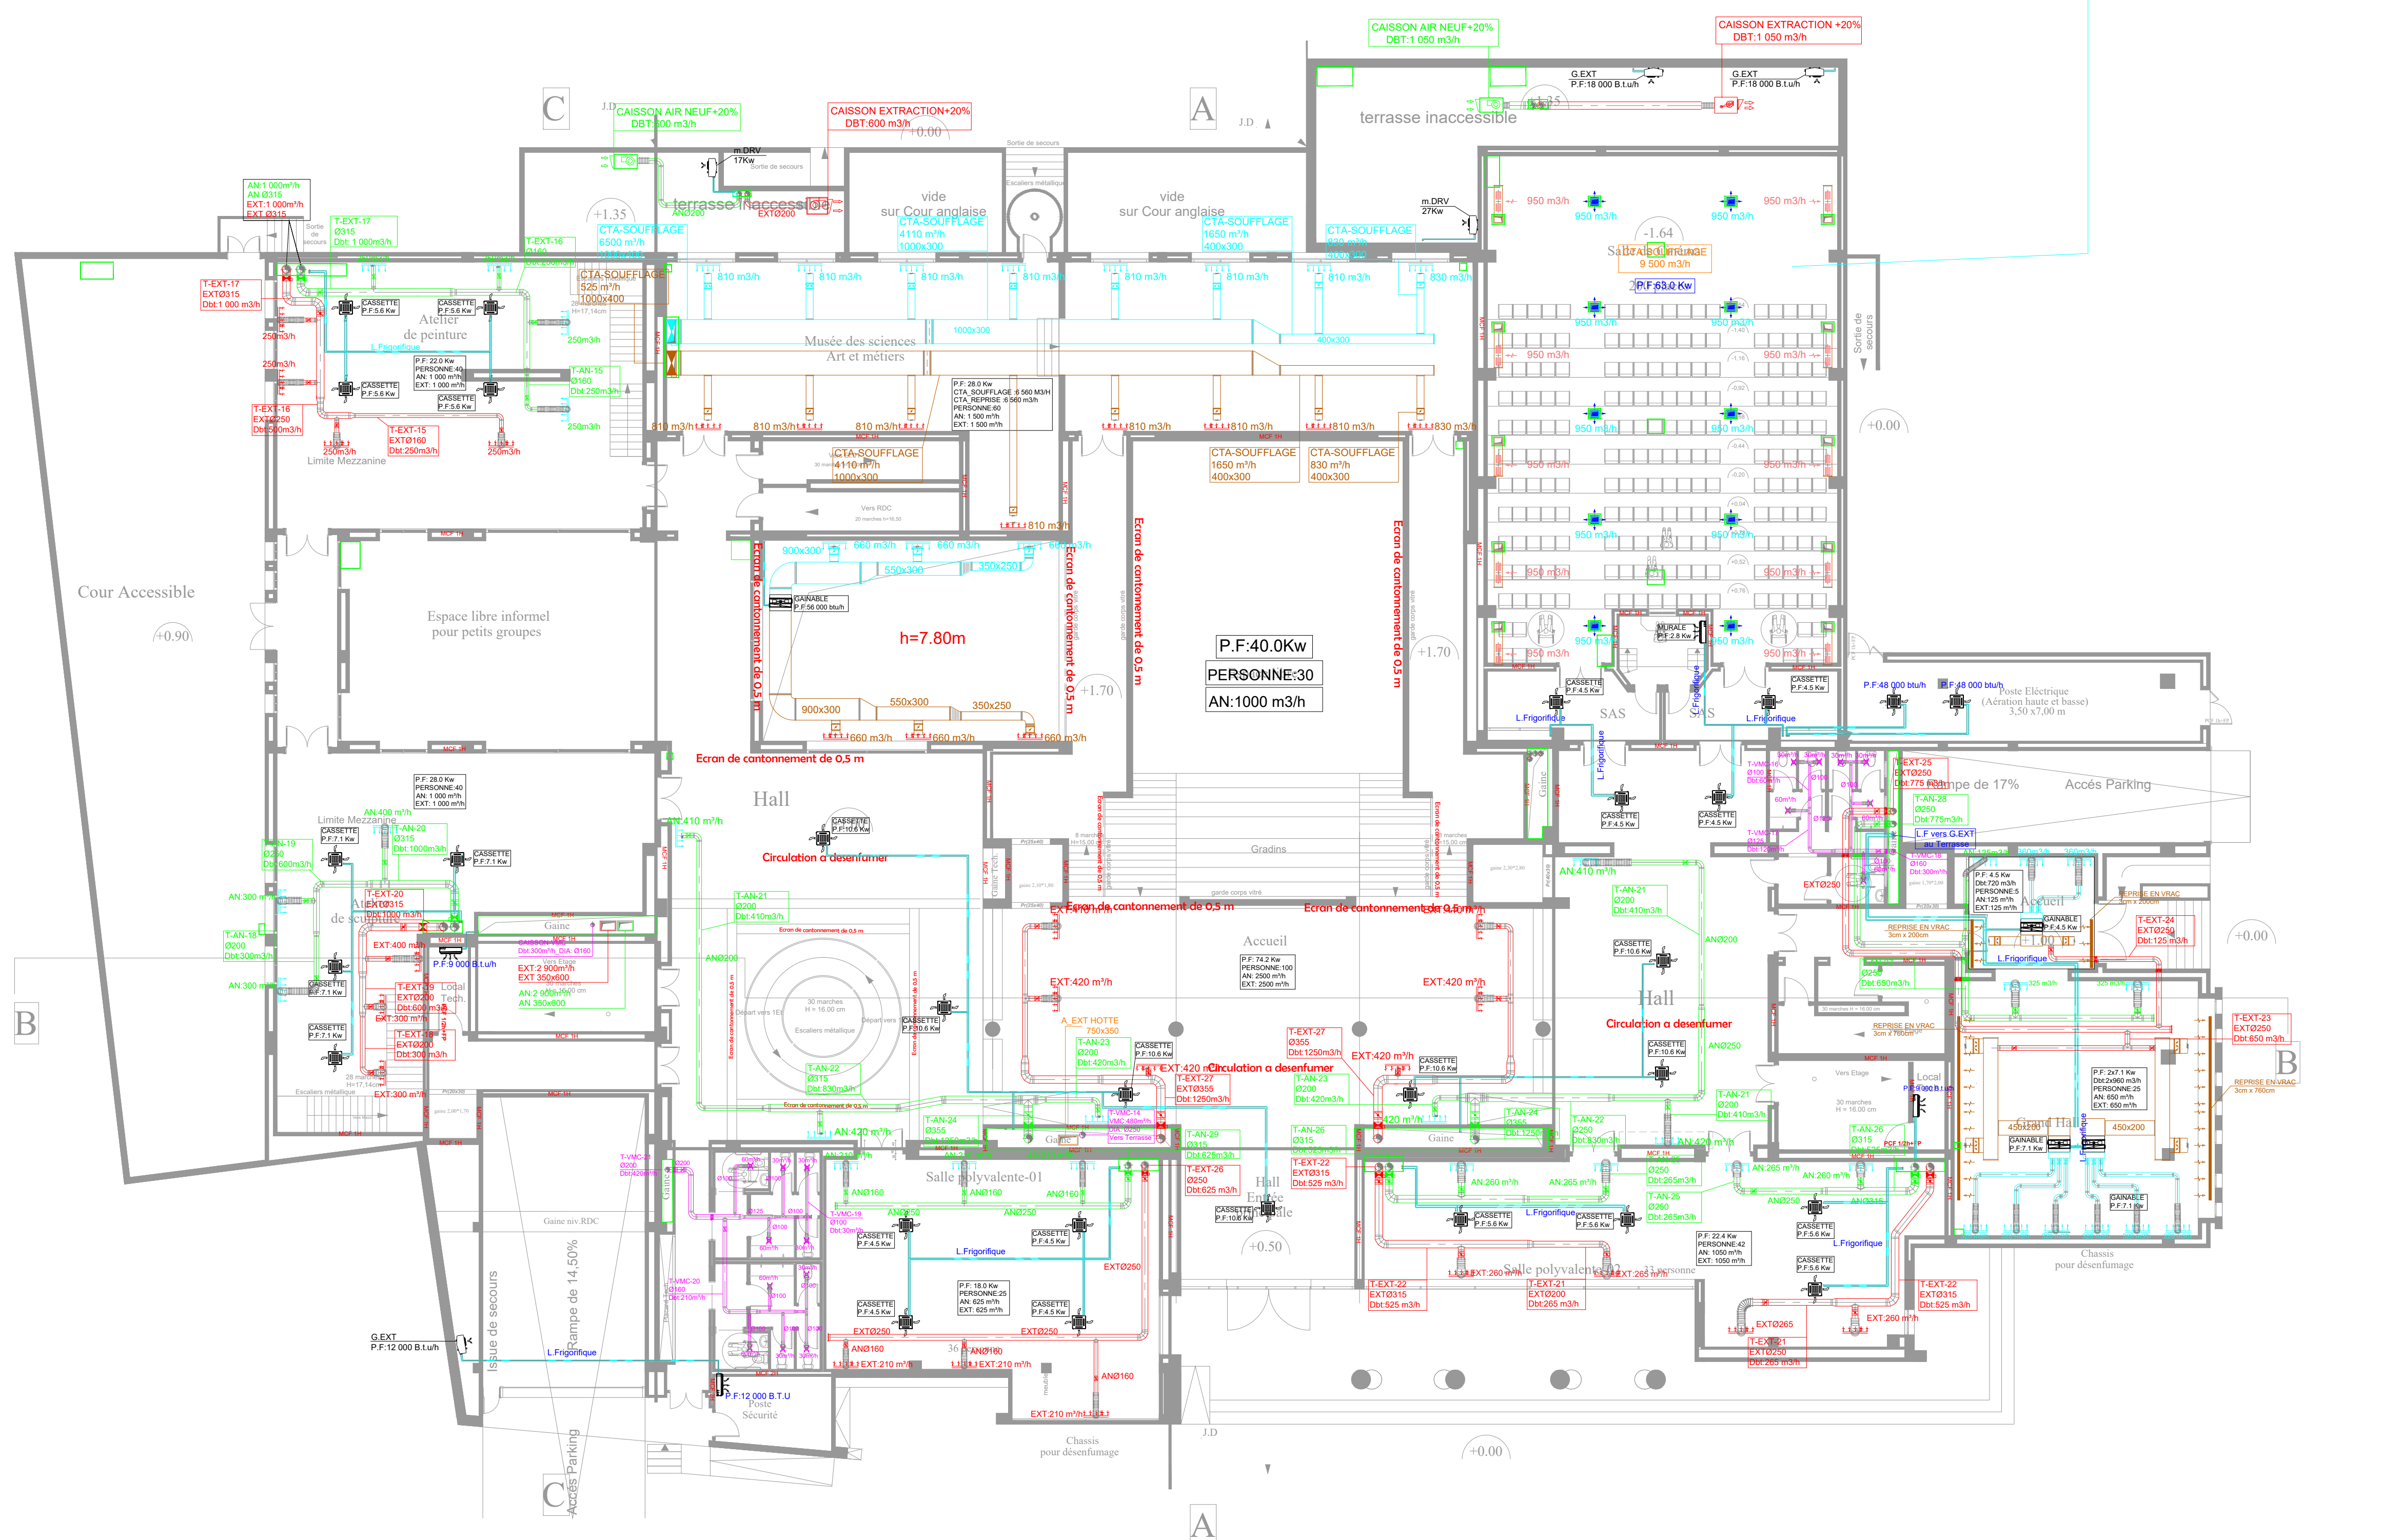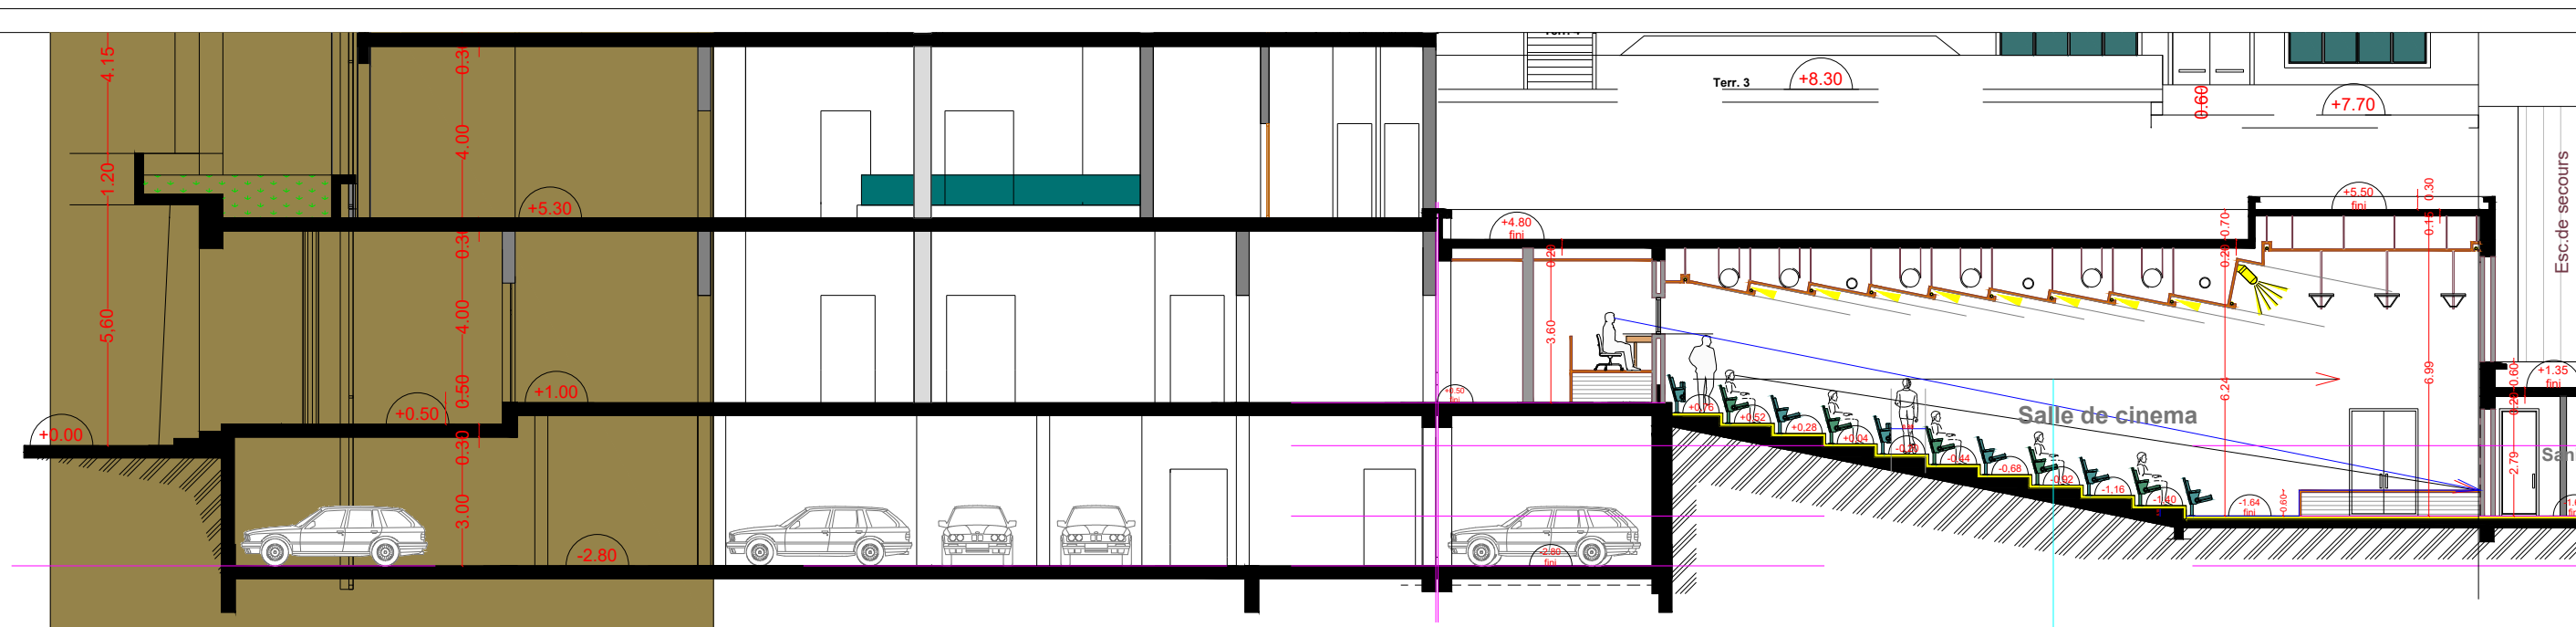

LEGENDE

	Groupe Extérieure VRV
	Unité Extérieure-spli systeme
	Centrale de traitement d air(CTA)
	Unité Intérieure -Type Gainable
	Unité Intérieure -Type cassette
	Circuit Frigorifique en cuivre Calorifuge
	Gaine calorifuge -Reprise -Climatisation-M0
	Gaine calorifuge -Soufflage -Climatisation-M0
	Grille de reprise-Climatisation
	Grille de soufflage-Climatisation
	Grille linéaire de reprise-Climatisation
	Grille de soufflage carre-Climatisation
	Gaine de VMC en tôle galvanisé-M0
	Gaine d' AIR NEUF-M0
	Gaine d' Extraction-M0
	Bouche De VMC
	Caisse de ventilation
	Clapets coupe-feu 2h
	Registres de réglage

AGORA RABAT

Centre Multifonctionnel



Bureau d'études techniques :

TECHNIPROJET
Résidence Keys, RM G, Agdal,
12 10000 Rabat, Maroc,
Site Web : www.tp.ma

TECHNIPROJET
PROJECT MANAGEMENT & ENGINEERING COMPANY

Architecte :

MUSTAPHA ZEGHARI
70 Avenue Abdou Aziz, Agdal,
Rabat

الزخاري
مهندسين معماريين

Maître d'ouvrage :



Bureau de contrôle :



LOT

AFFAIRE N° :


CVC CLIMATISATION-VENTILATION-DESENFUMAGE

Indice	date	modification	dessiné par	vérifié par
00	11/25	INITIALE	B.I	A.L
01	12/25	Mise a jour architecturale	B.I	A.L
02	01/26	Selon les remarques du BCT et mise à jour du plan architectural	B.I	H.A
03	03/26	Selon les remarques du BCT et mise à jour du plan architectural	B.I	H.A

EMETEUR	PHASE	PROJET	LOT	SOUS-LOT	ZONE	NIVEAU	TYPE	NUM	INDICE	ECHELLE	DATE
TPR	DCE	AGR	FLU	CVC	TZN	N-01	PLN	07	V03	1/150	03/2026

LEGENDE

	Groupe Extérieure VRV
	Unité Extérieure-spli systeme
	Centrale de traitement d air(CTA)
	Unité Intérieure -Type Gainable
	Unité Intérieure -Type cassette
	Circuit Frigorifique en cuivre Calorifuge
	Gaine calorifuge -Reprise -Climatisation-M0
	Gaine calorifuge -Soufflage -Climatisation-M0
	Grille de reprise-Climatisation
	Grille de soufflage-Climatisation
	Grille linéaire de reprise-Climatisation
	Grille de soufflage carre-Climatisation
	Gaine de VMC en tôle galvanisé-M0
	Gaine d' AIR NEUF-M0
	Gaine d' Extraction-M0
	Bouche De VMC
	Caisse de ventilation
	Clapets coupe-feu 2h
	Registres de réglage

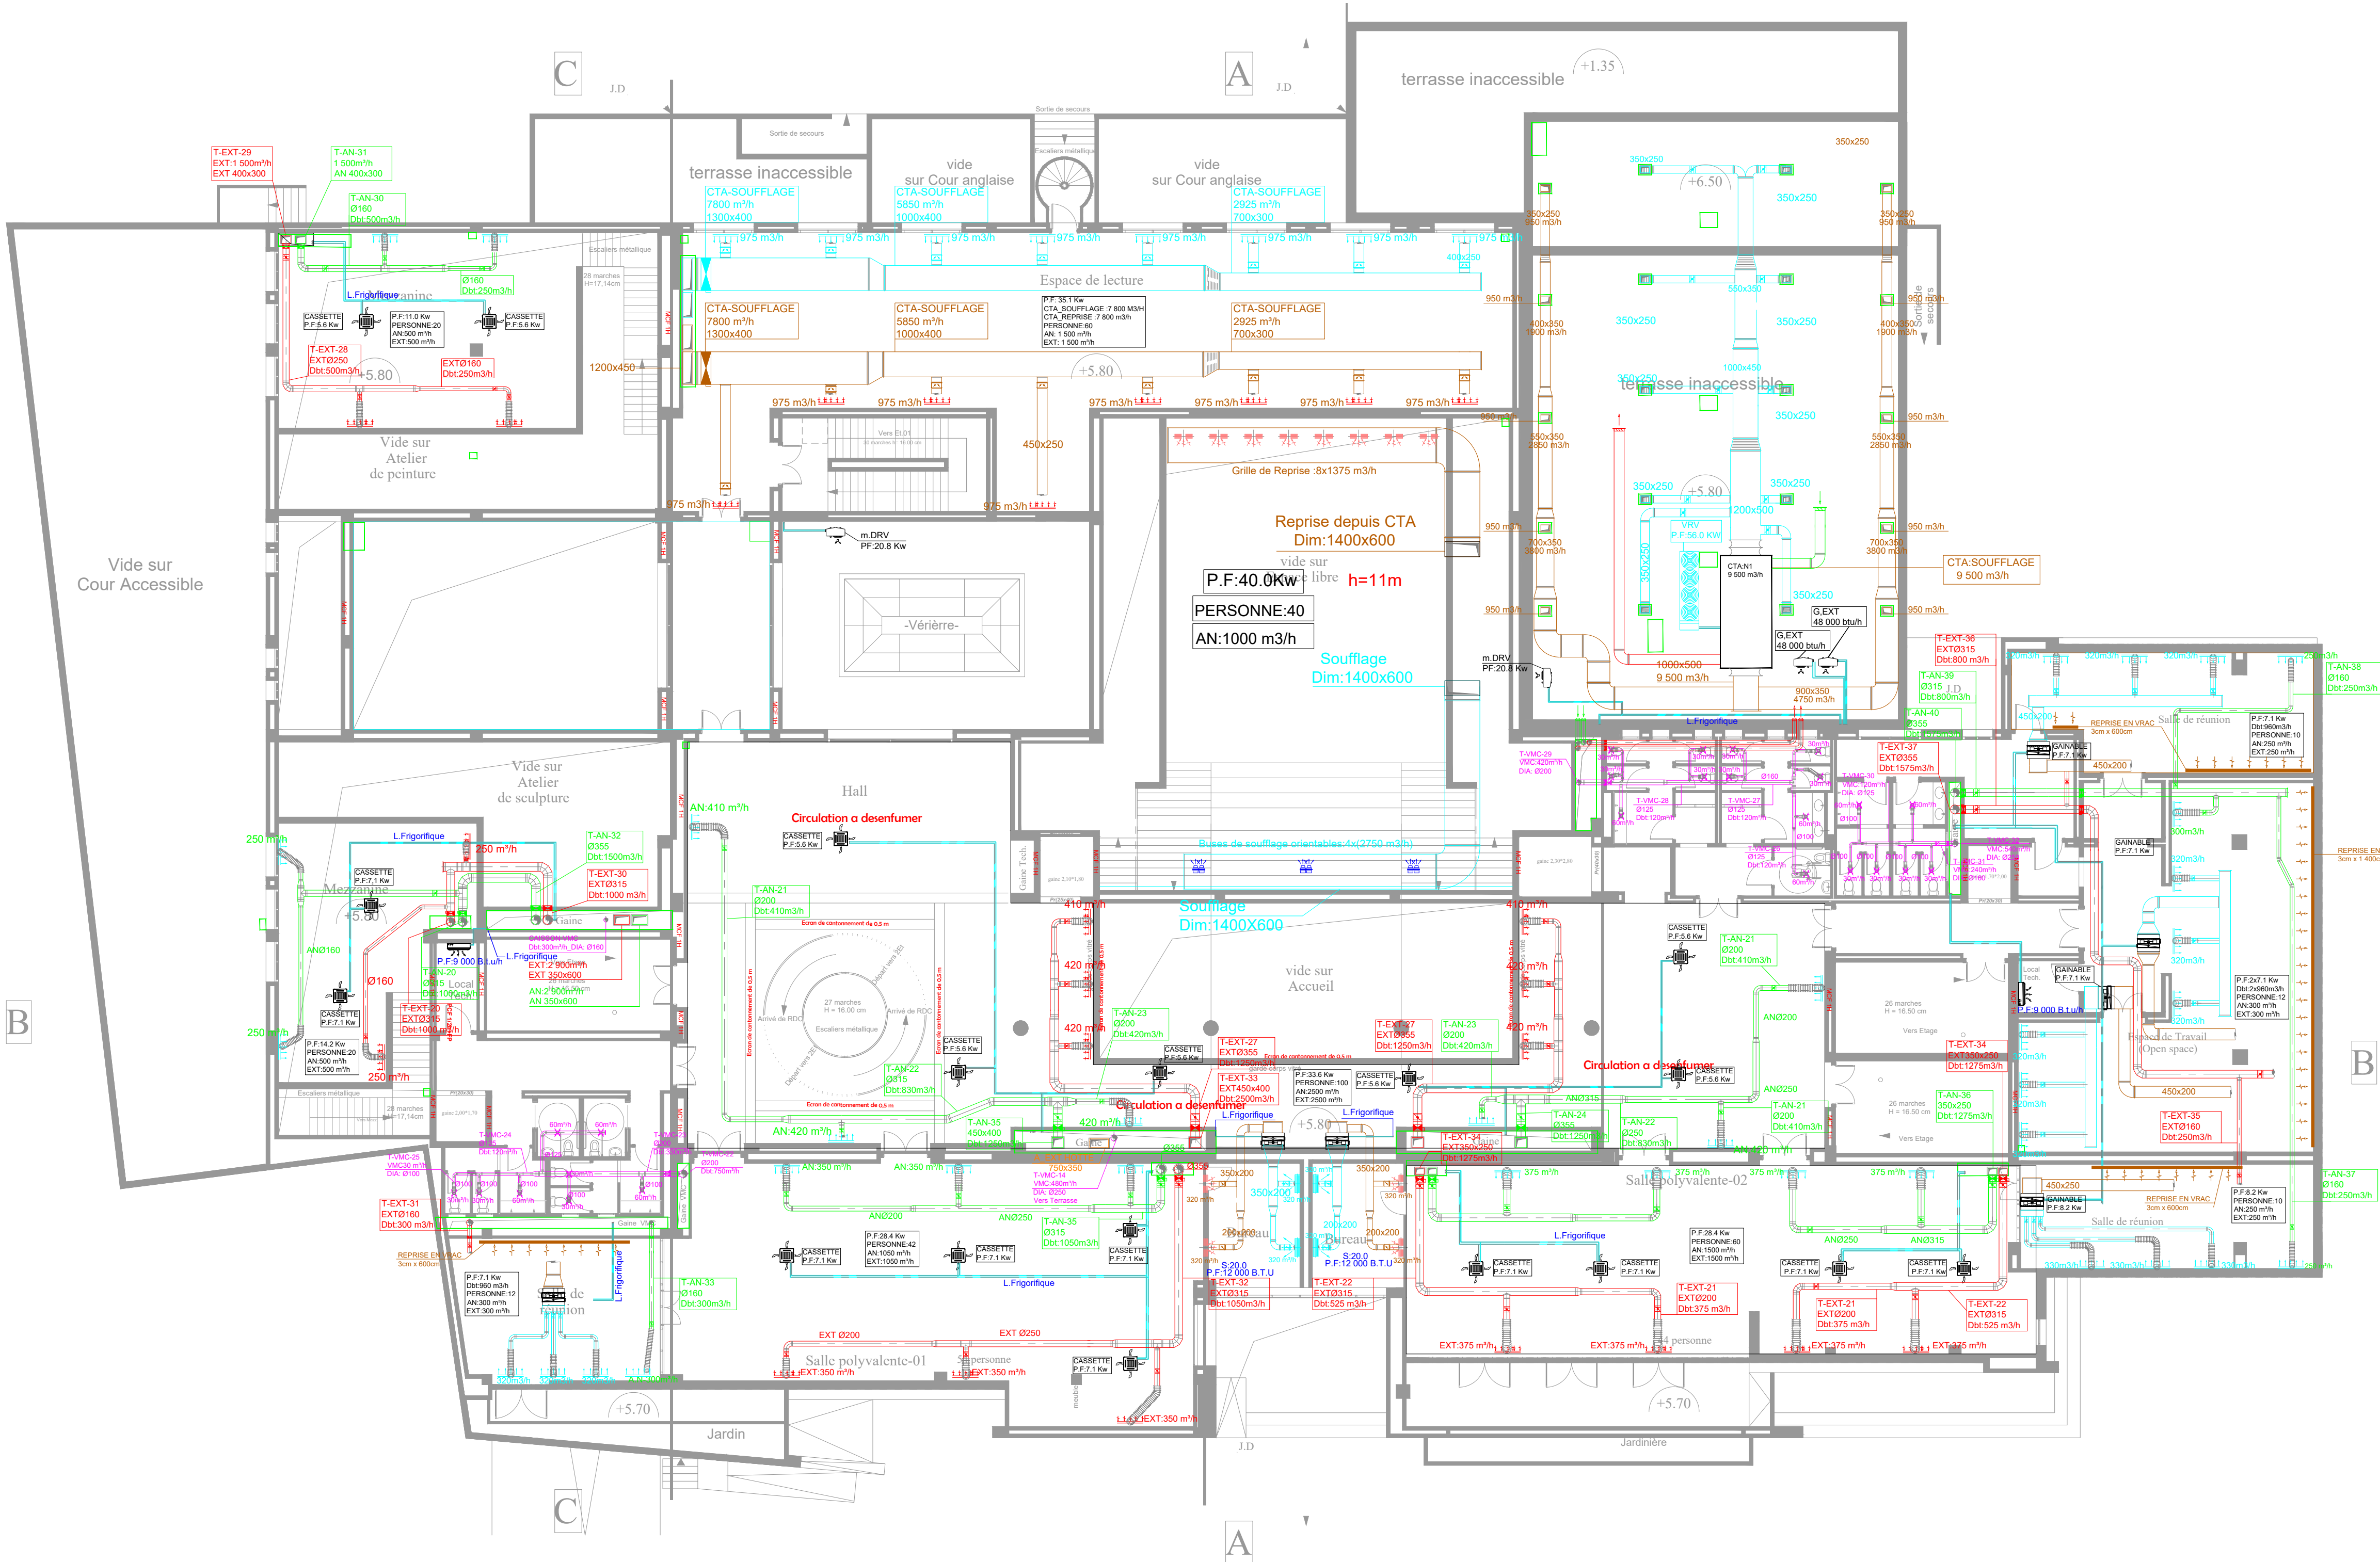

TECHNIPROJET
PROJECT MANAGEMENT & ENGINEERING COMPANY

MUSTAPHA ZEGHARI
70 Avenue Aïssal Ben Abdellah.
Rabat

مصطفى
الزخاري
مهندس معماري



AFFAIRE N° :

indice	date	modification	dessiné par	vérifié par
00	11/25	INITIALE	B.I	A.L
01	12/25	Mise à jour architecturale	B.I	A.L
02	01/26	Selon les remarques du BCT et mise à jour du plan architectural	B.I	H.A
03	03/26	Selon les remarques du BCT et mise à jour du plan architectural	B.I	H.A

EMETEUR	PHASE	PROJET	LOT	SOUS-LOT	ZONE	NIVEAU	TYPE	NUM	INDICE	ECELLE	DATE
TPR	DCE	AGR	FLU	CVC	TZN	N-02	PLN	07	V03	1/150	03/2026

	Groupe Extérieure VRV
	Unité Extérieure-spli systeme
	Centrale de traitement d air(CTA)
	Unité Intérieure -Type Gainable
	Unité Intérieure -Type cassette
	Circuit Frigorifique en cuivre Calorifuge
	Gaine calorifuge -Reprise -Climatisation-M0
	Gaine calorifuge -Soufflage -Climatisation-M0
	Grille de reprise-Climatisation
	Grille de soufflage-Climatisation
	Grille linéaire de reprise-Climatisation
	Grille de soufflage carre-Climatisation
	Gaine de VMC en tôle galvanisé-M0
	Gaine d' AIR NEUF-M0
	Gaine d' Extraction-M0
	Bouche De VMC
	Caisse de ventilation
	Clapets coupe-feu 2h
	Registres de réglage

TECHNIPROJECT
Résidence Kays, IMM G, A
12. 10000 Rabat, Rabat,
Site Web : www.tp.ma

MUSTAPHA ZEGHARI
70 Avenue Allal Ben Abdellah
Rabat



AFFAIRE N° :

TITRE	indice	date	modification	dessiné par	vérifié par
	00	11/25	INITIALE	B.I	A.L
	01	12/25	Mise a jour architecturale	B.I	A.L
	02	01/26	Selon les remarques du BCT et mise à jour du plan architectural	B.I	H.A
	03	03/26	Selon les remarques du BCT et mise à jour du plan architectural	B.I	H.A

EMETEUR	PHASE	PROJET	LOT	SOUS-LOT	ZONE	NIVEAU	TYPE	NUM	INDICE	ECHELLE	DATE
TPR	DCE	AGR	FLU	CVC	TZN	N-03	PLN	07	V03	1/150	03/2026

	Groupe Extérieure VRV
	Unité Extérieure-spli systeme
	Centrale de traitement d air(CTA)
	Unité Intérieure -Type Gainable
	Unité Intérieure -Type cassette
	Circuit Frigorifique en cuivre Calorifuge
	Gaine calorifuge -Reprise -Climatisation-M0
	Gaine calorifuge -Soufflage -Climatisation-M0
	Grille de reprise-Climatisation
	Grille de soufflage-Climatisation
	Grille linéaire de reprise-Climatisation
	Grille de soufflage carre-Climatisation
	Gaine de VMC en tôle galvanisé-M0
	Gaine d' AIR NEUF-M0
	Gaine d' Extraction-M0
	Bouche De VMC
	Caisse de ventilation
	Clapets coupe-feu 2h
	Registres de réglage



TECHNIPROJET
PROJECT MANAGEMENT & ENGINEERING COMPANY

MUSTAPHA ZEGHARI
70 Avenue Aït Ben Abdellah.
Rabat



AFFAIRE N° :

indice	date	modification	dessiné par	vérifié par
00	11/25	INITIALE	B.I	A.L
01	12/25	Mise a jour architecturale	B.I	A.L
02	01/26	Selon les remarques du BCT et mise à jour du plan architectural	B.I	H.A
03	03/26	Selon les remarques du BCT et mise à jour du plan architectural	B.I	H.A

The image is a detailed architectural floor plan of a building, showing a complex HVAC system. The plan includes various rooms and outdoor spaces, with the HVAC system components color-coded: red for heating, green for cooling, and blue for ventilation.

Rooms and Spaces:

- Vide sur Cour Accueillable
- Vide sur Cour anglaise
- Terrasse accessible
- Terrasse inaccessible
- Kitchen
- Hall
- Local Tech.
- Graine
- Vide sur Cour
- Salle poly
- Salle de réunion
- Salle de conférence
- Salle de travail
- Salle de stockage
- Salle de rangement
- Salle de repos
- Salle de toilette
- Salle de douche
- Salle de bain
- Salle de cuisine
- Salle de salle à manger
- Salle de salon
- Salle de bureau
- Salle de direction
- Salle de conseil
- Salle de négociation
- Salle de présentation
- Salle de formation
- Salle de séminaire
- Salle de conférence
- Salle de réunion
- Salle de travail
- Salle de stockage
- Salle de rangement
- Salle de repos
- Salle de toilette
- Salle de douche
- Salle de bain
- Salle de cuisine
- Salle de salle à manger
- Salle de salon
- Salle de bureau
- Salle de direction
- Salle de conseil
- Salle de négociation
- Salle de présentation
- Salle de formation
- Salle de séminaire

HVAC System Components:

- Red (Heating):** EXT-410, EXT-420, EXT-430, EXT-5300, EXT-531

	Groupe Extérieure VRV
	Unité Extérieure-spli systeme
	Centrale de traitement d air(CTA)
	Unité Intérieure -Type Gainable
	Unité Intérieure -Type cassette
	Circuit Frigorifique en cuivre Calorifuge
	Gaine calorifuge -Reprise -Climatisation-MO
	Gaine calorifuge -Soufflage -Climatisation-MO
	Grille de reprise-Climatisation
	Grille de soufflage-Climatisation
	Grille linéaire de reprise-Climatisation
	Grille de soufflage carre-Climatisation
	Gaine de VMC en tôle galvanisé-MO
	Gaine d' AIR NEUF-MO
	Gaine d' Extraction-MO
	Bouche De VMC
	Caisse de ventilation
	Clapets coupe-feu 2h
	Registres de réglage

TECHNIPROJECT
Résidence Kays, IMM G, A
12. 10000 Rabat, Rabat,
Site Web : www.tp.ma

MUSTAPHA ZEGHARI
70 Avenue Allal Ben Abdellah.
Rabat

**AFFAIRE N° :**

indice	date	modification	dessiné par	vérifié par
00	11/25	INITIALE	B.I	A.L
01	12/25	Mise a jour architecturale	B.I	A.L
02	01/26	Selon les remarques du BCT et mise à jour du plan architectural	B.I	H.A
03	03/26	Selon les remarques du BCT et mise à jour du plan architectural	B.I	H.A

EMETEUR	PHASE	PROJET	LOT	SOUS-LOT	ZONE	NIVEAU	TYPE	NUM	INDICE	ECHELLE	DATE
TPR	DCE	AGR	FLU	CVC	TZN	N-TT	PLN	07	V03	1/150	03/2026

	Groupe Extérieure VRV
	Unité Extérieure-spli systeme
	Centrale de traitement d air(CTA)
	Unité Intérieure -Type Gainable
	Unité Intérieure -Type cassette
	Circuit Frigorifique en cuivre Calorifuge
	Gaine calorifuge -Reprise -Climatisation-M0
	Gaine calorifuge -Soufflage -Climatisation-M0
	Grille de reprise-Climatisation
	Grille de soufflage-Climatisation
	Grille linéaire de reprise-Climatisation
	Grille de soufflage carre-Climatisation
	Gaine de VMC en tôle galvanisé-M0
	Gaine d' AIR NEUF-M0
	Gaine d' Extraction-M0
	Bouche De VMC
	Caisse de ventilation
	Clapets coupe-feu 2h
	Registres de réglage

