

AGORA RABAT
Centre Multifonctionnel



Bureau d'études techniques :

TECHNIPROJET
Résidence Kays, IMM G, Agdal,
12, 10000 Rabat, Rabat, MA.
Site Web : www.tp.ma

Architecte :

MUSTAPHA ZEGHARI
70 Avenue Al-Ban Abdallah,
Rabat

Maitre d'ouvrage :



الجمعية المغربية
للمهندسين والمهندسات
بالمغرب

Bureau de contrôle :

BUREAU
VERITAS

LOT	AFFAIRE N° :	
TITRE	DESENFUMAGE	
	indice	date
	01	03/12/25
	03	03/26
	04	04/26
modification		dessiné par
SUIVANT REMARQUES SSI/BC		F.D
Selon les remarques du BCT et mise à jour du plan architectural		B.I
Selon les remarques du SSI		B.I
		G.M
		G.M
EMETEUR	PHASE	PROJET
TPR	DCE	AGR
LOT	FLU	FLU
SOUS-LOT	CVC	CVC
ZONE	TZN	TZN
NIVEAU	SS1	SS1
TYPE	PLN	PLN
NUM	01	01
INDICE	V03	V03
ECHELLE	1/150	1/150
DATE	03/2026	03/2026

LEGENDE	
	CAISSON DE DESENFUMAGE
	CAISSON D' INSUFFLATION
	GAINE DE DESENFUMAGE CF2H/400°
	GAINE D' INSUFFLATION CF2H/400°
	GRILLE DE DESENFUMAGE
	GRILLE AVEC VOILETS DE DESENFUMAGE
	GRILLE DE DESENFUMAGE
	VOILETS DE DESENFUMAGE
	EXUTOIRE DE FUMÉES

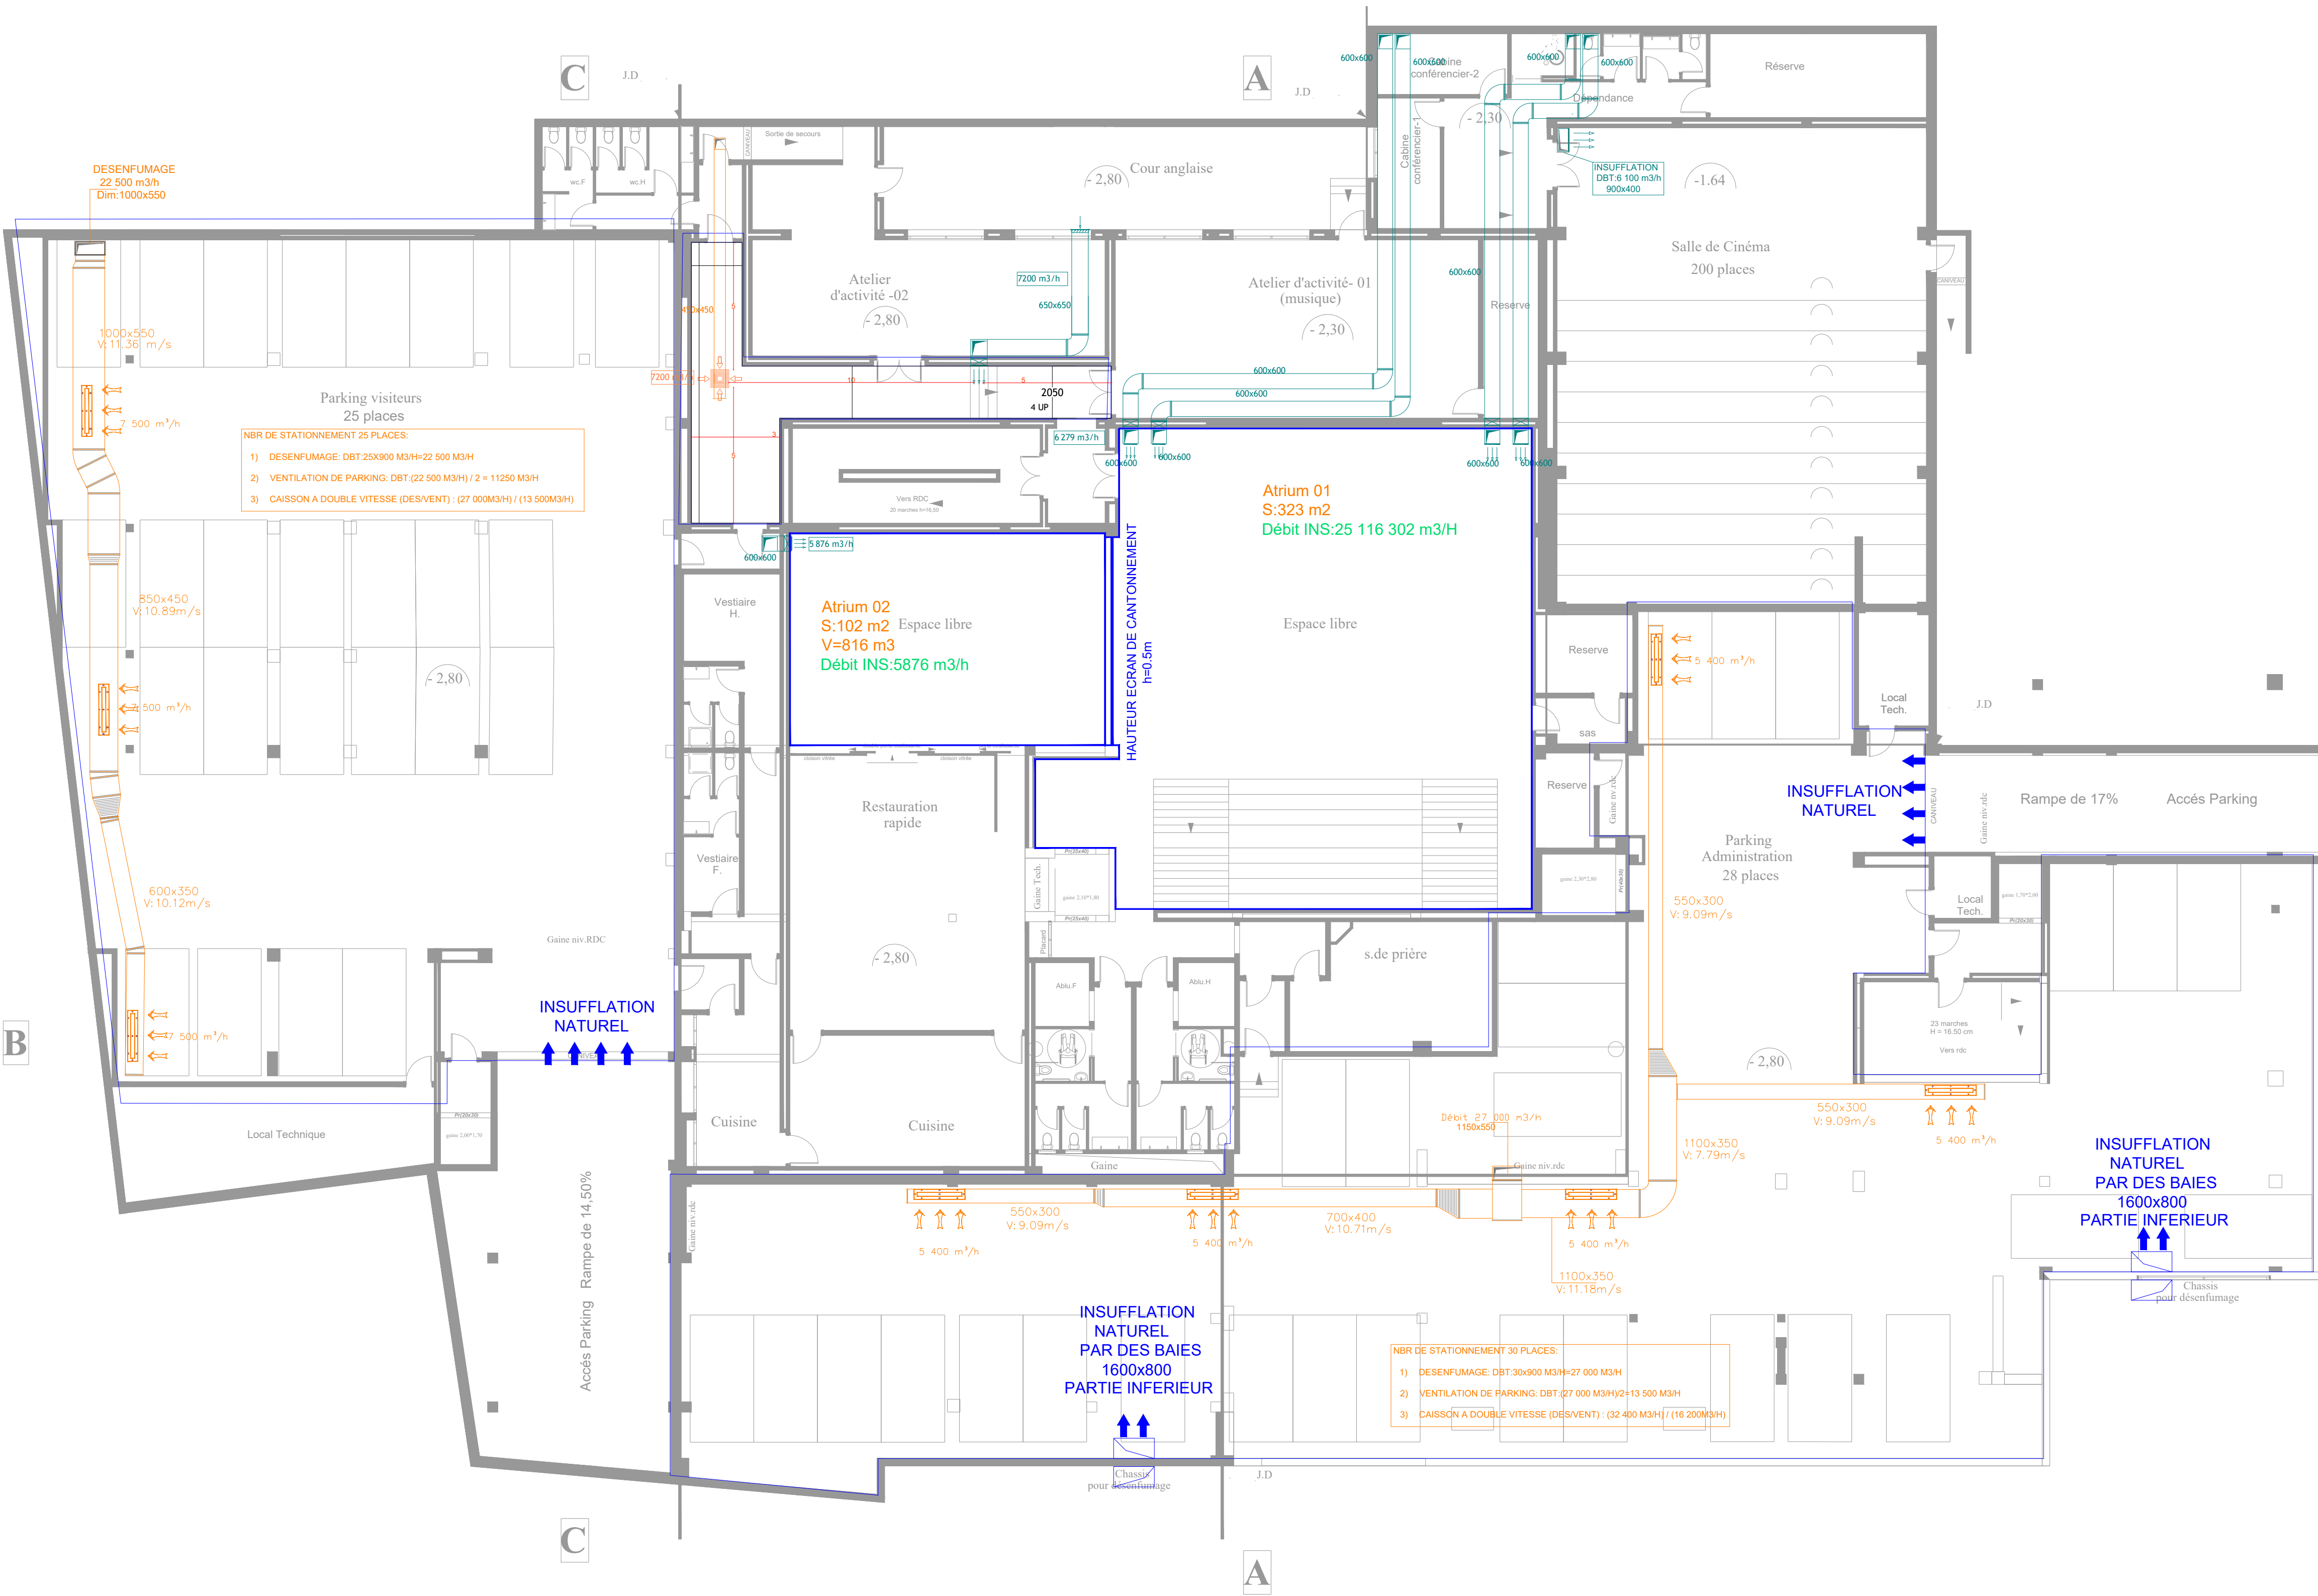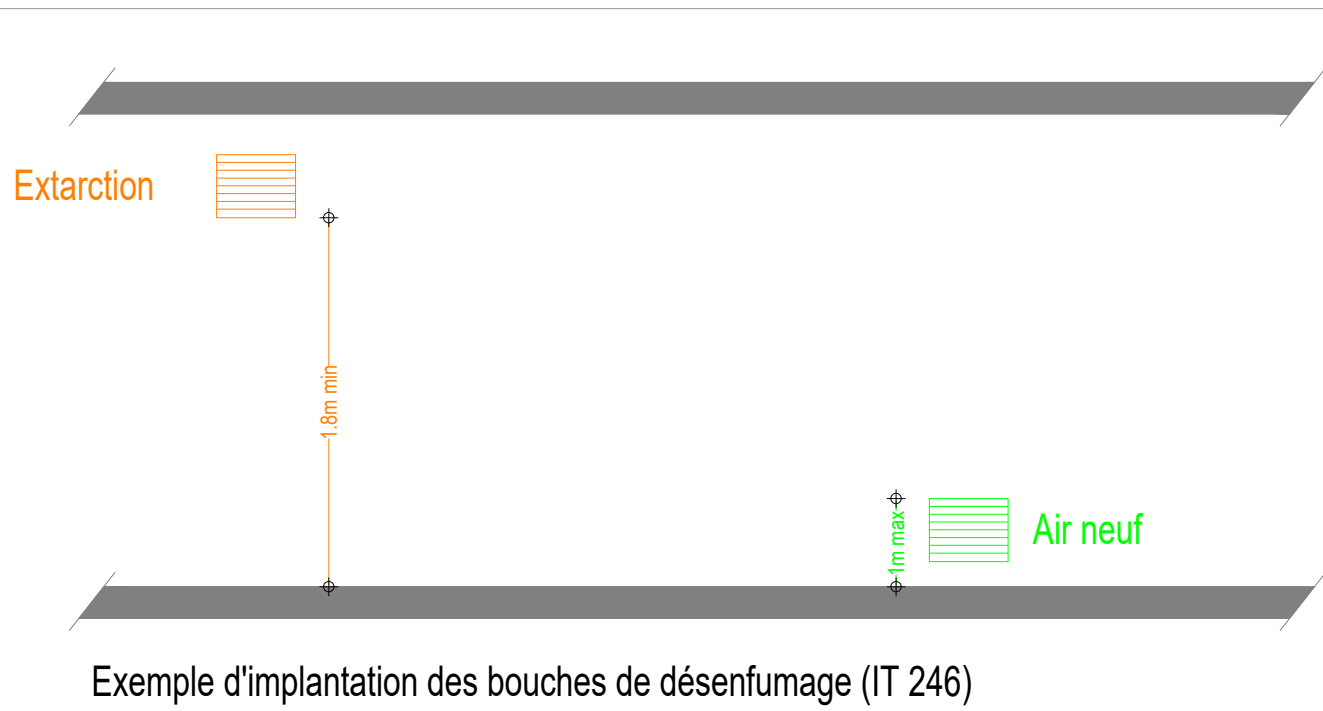

AGORA RABAT
Centre Multifonctionnel



Bureau d'études techniques :

TECHNIPROJET
Résidence Keys, IMM G. Agdal,
12 10000 Rabat, Rabat, MA.
Site Web : www.tp.ma

Architecte :

MUSTAPHA ZEGHARI
79 Avenue Aloul Ben Abdallah,
Rabat

Maître d'ouvrage :



الأكاديمية الملكية المغربية
ROYAUME DU MAROC
ACADEMIE ROYALE DES BEAUX-ARTS

Bureau de contrôle :

BUREAU VERITAS
1928

TITRE	AFFAIRE N° :										
	DESENFUMAGE										
	indice	date	modification					dessiné par	vérifié par		
	01	03/12/25	SUIVANT REMARQUES SSI/BC					F.D	G.M		
	03	03/26	Selon les remarques du BCT et mise à jour du plan architectural					B.I	H.A		
04	04/26	Selon les remarques du SSI					B.I	G.M			
EMETEUR	PHASE	PROJET	LOT	SOUS-LOT	ZONE	NIVEAU	TYPE	NUM	INDICE	ECHELLE	DATE
TPR	DCE	AGR	FLU	CVC	TZN	E-00	PLN	02	V03	1/150	03/2026

LEGENDE	
	CAISSON DE DESENFUMAGE
	CAISSON D' INSUFFLATION
	GAINES DE DESENFUMAGE CF2H/400°
	GAINES D' INSUFFLATION CF2H/400°
	GRILLE DE DESENFUMAGE
	GRILLE AVEC VOILETS DE DESENFUMAGE
	GRILLE DE DESENFUMAGE
	VOILETS DE DESENFUMAGE
	EXUTOIRE DE FUMÉES


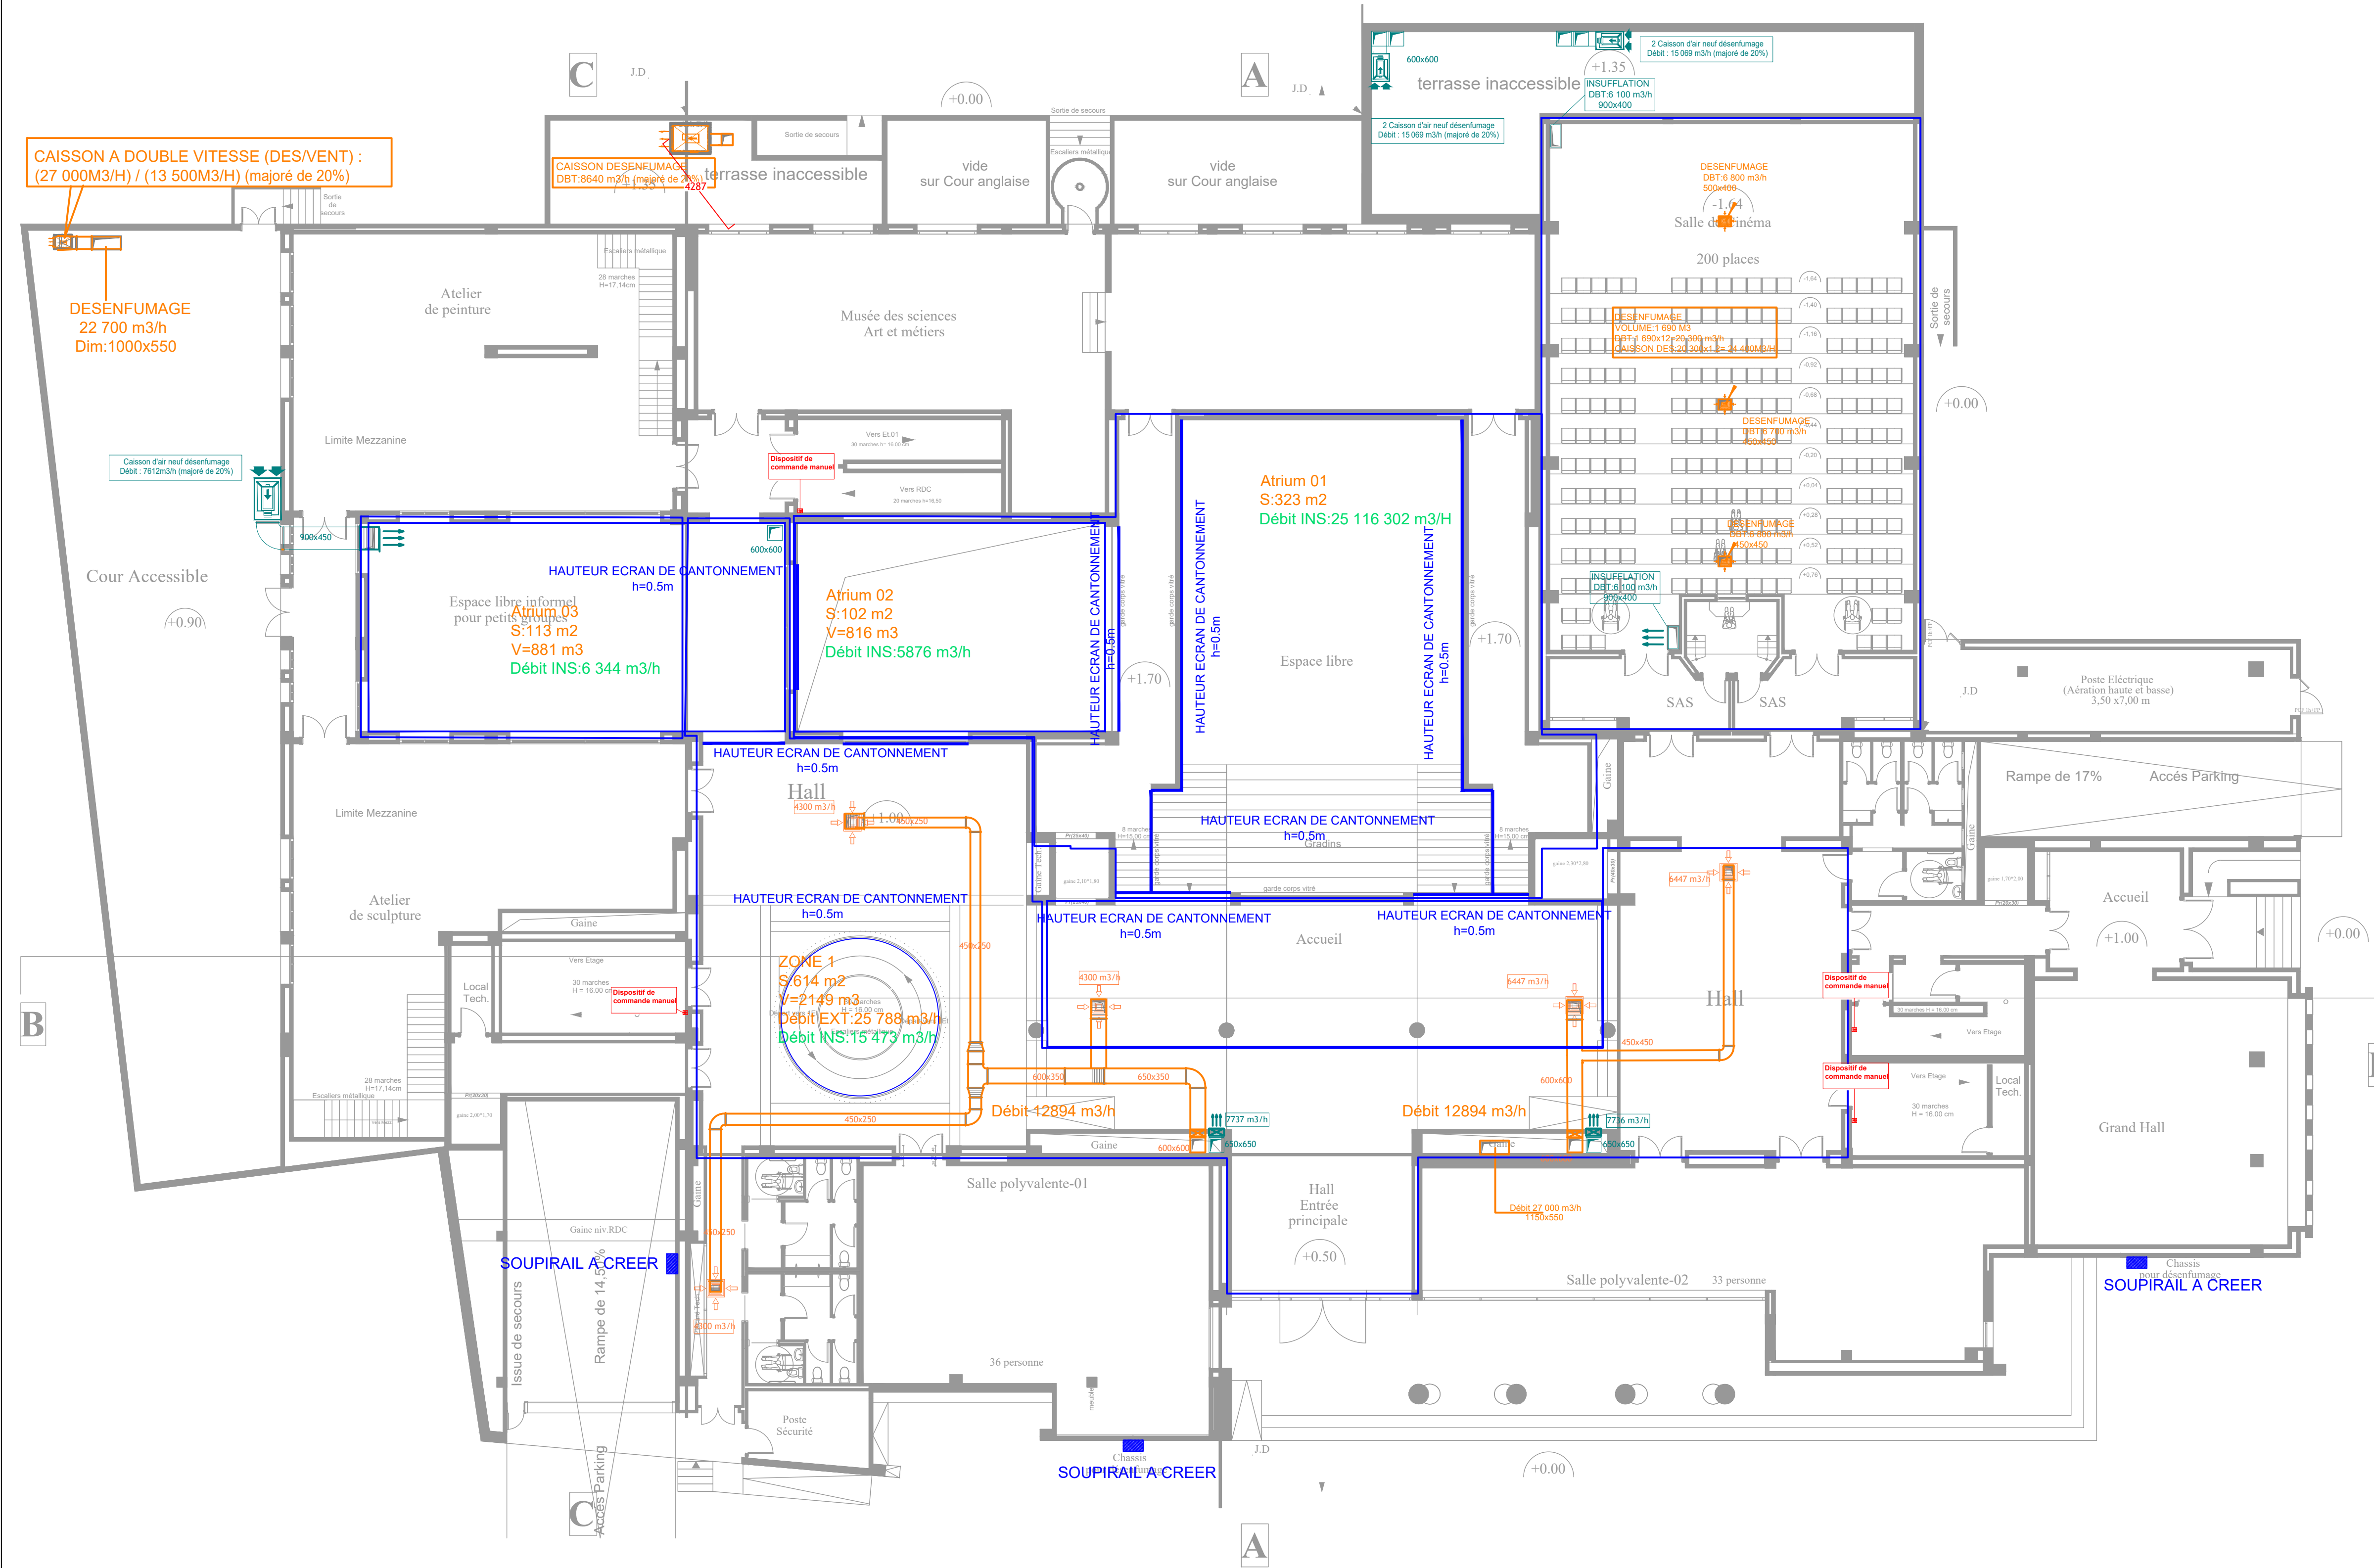
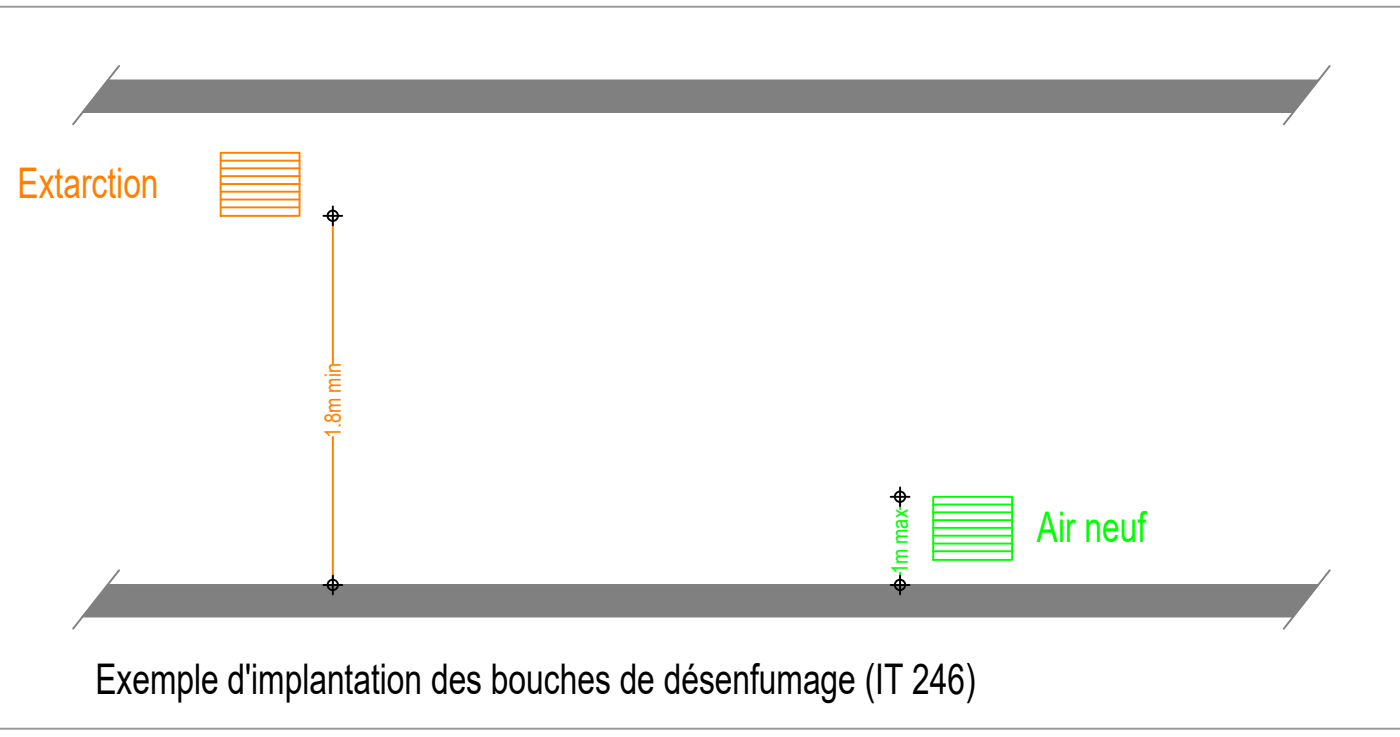


TECHNIPROJET
Résidence Kays, IMM G, Agdal.
12. 10000 Rabat, Rabat, MA.
Site Web : www.tp.ma

MUSTAPHA ZEGHARI
70 Avenue Allal Ben Abdellah,
Rabat



indice	date	modification	dessiné par	vérifié par
01	03/12/25	SUIVANT REMARQUES SSI/BC	F.D	G.M
03	03/26	Selon les remarques du BCT et mise à jour du plan architectural	B.I	H.A
04	04/26	Selon les remarques du SSI	B.I	G.M

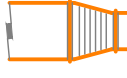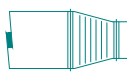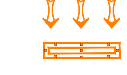	CAISSON DE DESENFUMAGE
	CAISSON D' INSUFFLATION
	GAINÉ DE DESENFUMAGE CF2H/400°
	GAINÉ D' INSUFFLATION CF2H/400°
	GRILLE DE DESENFUMAGE
	GRILLE AVEC VOILETS DE DESENFUMAGE
	GRILLE DE DESENFUMAGE
	VOILETS DE DESENFUMAGE
	EXUTOIRE DE FUMÉES

Exemple d'implantation des bouches de désenfumage (IT 246)

AGORA RABAT
Centre Multifonctionnel



Bureau d'études techniques :

TECHNIPROJET
Résidence Keys, IMM G. Aptel,
12 10000 Rabat, Rabat, MA.
Site Web : www.tp.ma

TECHNIPROJET
PROJECT MANAGEMENT & ENGINEERING COMPANY

Architecte :

MUSTAPHA ZEGHARI
79 Avenue Aloul Ben Abdallah,
Rabat



Maître d'ouvrage :



Bureau de contrôle :



LOT

AFFAIRE N° :


DESENFUMAGE

indice	date	modification	dessiné par	vérifié par
01	03/12/25	SUIVANT REMARQUES SSI/BC	F.D	G.M
03	03/26	Selon les remarques du BCT et mise à jour du plan architectural	B.I	H.A
04	04/26	Selon les remarques du SSI	B.I	G.M

EMETEUR	PHASE	PROJET	LOT	SOUS-LOT	ZONE	NIVEAU	TYPE	NUM	INDICE	ECHELLE	DATE
TPR	DCE	AGR	FLU	CVC	TZN	E-02	PLN	04	V03	1/150	03/2026

LEGENDE

	CAISSON DE DESENFUMAGE
	CAISSON D' INSUFFLATION
	GAINE DE DESENFUMAGE CF2H/400°
	GAINE D' INSUFFLATION CF2H/400°
	GRILLE DE DESENFUMAGE
	GRILLE AVEC VOILETS DE DESENFUMAGE
	GRILLE DE DESENFUMAGE
	VOILETS DE DESENFUMAGE
	EXUTOIRE DE FUMÉES

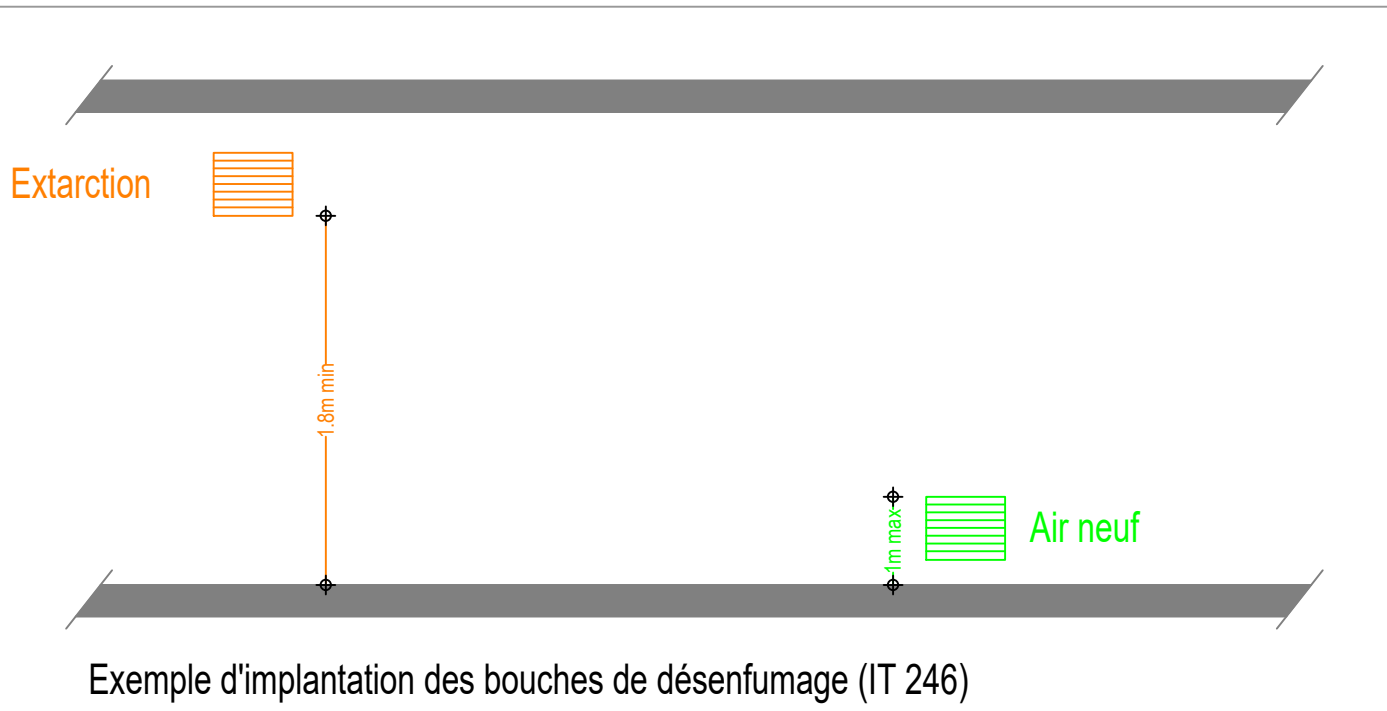

AGORA RABAT
Centre Multifonctionnel



Bureau d'études techniques :

TECHNIPROJET
Résidence Keys, IMM G. Aptel,
12 10000 Rabat, Rabat, MA.
Site Web : www.tp.ma

TECHNIPROJET
PROJECT MANAGEMENT & ENGINEERING COMPANY

Architecte :

MUSTAPHA ZEGHARI
79 Avenue Aloul Ben Abdallah,
Rabat

الزغاري
مستطاب

Maître d'ouvrage

الأكاديمية المغربية
أكاديمية المملكة المغربية
الأكاديمية المغربية


Bureau de contrôle :

BUREAU VERITAS
1928

TITRE	DESENFUMAGE										
	indice	date	modification					dessiné par	vérifié par		
	01	03/12/25	SUIVANT REMARQUES SSI/BC					F.D	G.M		
	03	03/26	Selon les remarques du BCT et mise à jour du plan architectural					B.I	H.A		
	04	04/26	Selon les remarques du SSI					B.I	G.M		
EMETEUR	PHASE	PROJET	LOT	SOUS-LOT	ZONE	NIVEAU	TYPE	NUM	INDICE	ECHELLE	DATE
TPR	DCE	AGR	FLU	CVC		E-03	PLN	05	V03	1/150	03/2026

LEGENDE

	CAISSON DE DESENFUMAGE
	CAISSON D' INSUFFLATION
	GAINE DE DESENFUMAGE CF2H/400°
	GAINE D' INSUFFLATION CF2H/400°
	GRILLE DE DESENFUMAGE
	GRILLE AVEC VOILETS DE DESENFUMAGE
	GRILLE DE DESENFUMAGE
	VOILETS DE DESENFUMAGE
	EXUTOIRE DE FUMÉES

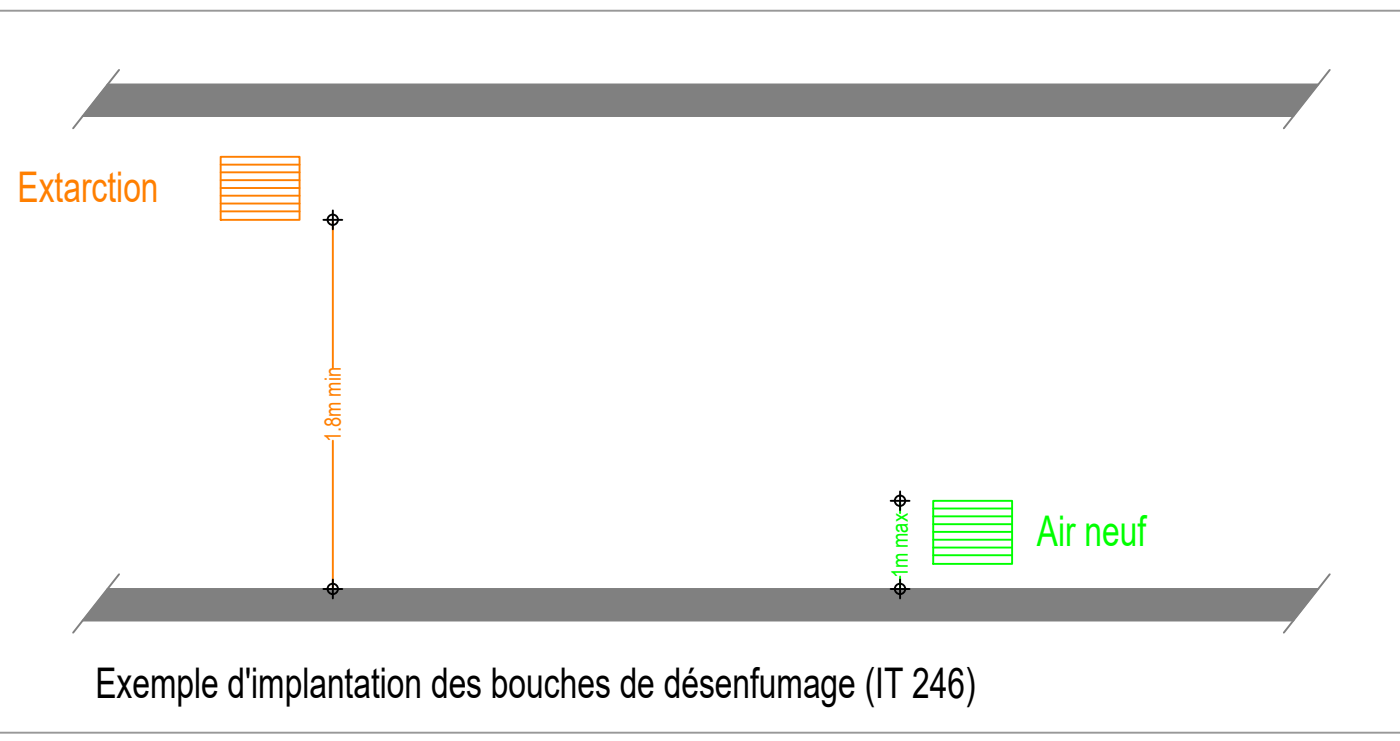

AGORA RABAT
Centre Multifonctionnel



Bureau d'études techniques :

TECHNIPROJET
Résidence Keys, IMM G. Agdal,
12 10000 Rabat, Rabat, MA.
Site Web : www.tp.ma

Architecte :

MUSTAPHA ZEGHARI
79 Avenue Aloul Ben Abdallah,
Rabat

Maître d'ouvrage :


الأكاديمية المغربية
أكاديمية المملكة المغربية
الأكاديمية المغربية
أكاديمية المملكة المغربية

Bureau de contrôle :

BUREAU VERITAS
1928

LOT								AFFAIRE N° :			
	DESENFUMAGE										
	indice	date	modification					dessiné par	vérifié par		
	01	03/12/25	SUIVANT REMARQUES SSI/BC					F.D	G.M		
	03	03/26	Selon les remarques du BCT et mise à jour du plan architectural					B.I	H.A		
	04	04/26	Selon les remarques du SSI					B.I	G.M		
EMETEUR	PHASE	PROJET	LOT	SOUS-LOT	ZONE	NIVEAU	TYPE	NUM	INDICE	ECHELLE	DATE
TPR	DCE	AGR	FLU	CVC	TZN	E-04	PLN	06	V03	1/150	03/2026

LEGENDE	
	CAISSON DE DESENFUMAGE
	CAISSON D' INSUFFLATION
	GAINE DE DESENFUMAGE CF2H/400°
	GAINE D' INSUFFLATION CF2H/400°
	GRILLE DE DESENFUMAGE
	GRILLE AVEC VOILETS DE DESENFUMAGE
	GRILLE DE DESENFUMAGE
	VOILETS DE DESENFUMAGE
	EXUTOIRE DE FUMÉES

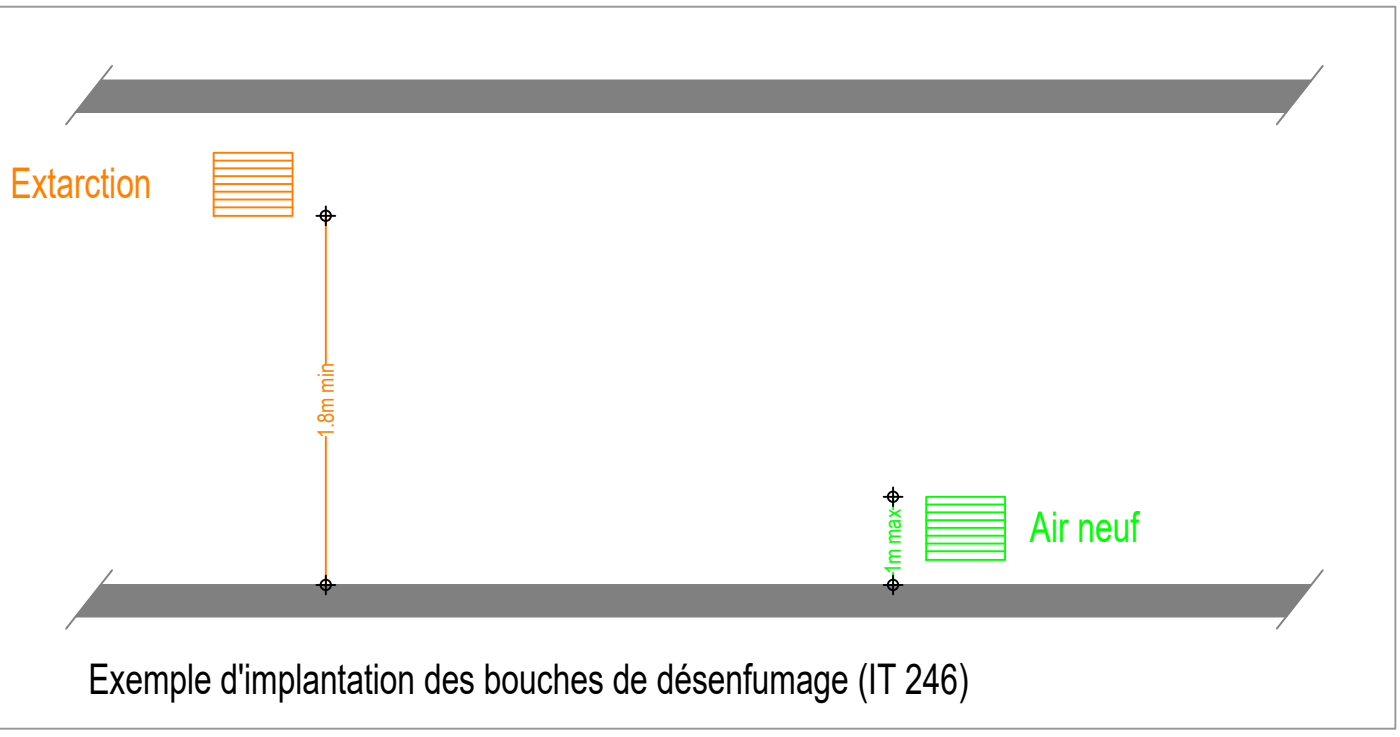

AGORA RABAT
Centre Multifonctionnel



Bureau d'études techniques :

TECHNIPROJET
Résidence Keys, IMM G. Aptel,
12 10000 Rabat, Rabat, MA,
Site Web : www.tp.ma

Architecte :

MUSTAPHA ZEGHARI
79 Avenue Aloul Ben Abdallah,
Rabat

Maître d'ouvrage :

الأكاديمية المغربية
للتعليم العالي والبحث العلمي
وزارة التعليم العالي والبحث العلمي

Bureau de contrôle :

BUREAU VERITAS
1928

TITRE	LOT					AFFAIRE N° :					
	DESENFUMAGE										
	indice	date	modification				dessiné par	vérifié par			
	01	03/12/25	SUIVANT REMARQUES SSI/BC				F.D	G.M			
	03	03/26	Selon les remarques du BCT et mise à jour du plan architectural				B.I	H.A			
	04	04/26	Selon les remarques du SSI				B.I	G.M			
EMETTEUR	PHASE	PROJET	LOT	SOUS-LOT	ZONE	NIVEAU	TYPE	NUM	INDICE	ECHELLE	DATE
TPR	DCE	AGR	FLU	CVC	TZN	TER	PLN	07	V03	1/150	03/2026

LEGENDE

	CAISSON DE DESENFUMAGE
	CAISSON D' INSUFFLATION
	GAINÉ DE DESENFUMAGE CF2H/400°
	GAINÉ D' INSUFFLATION CF2H/400°
	GRILLE DE DESENFUMAGE
	GRILLE AVEC VOILETS DE DESENFUMAGE
	GRILLE DE DESENFUMAGE
	VOILETS DE DESENFUMAGE
	EXUTOIRE DE FUMÉES

