

AGORA RABAT
Centre Multifonctionnel



Bureau d'études techniques :

TECHNIPROJET
Résidence Kays, IMM G, Agdal
12 10000 Rabat, Maroc, MA
Site Web : www.tj.ma

Architecte :

MUSTAPHA ZEGHARI
70 Avenue Abi Ben Abdallah
Rabat

Maître d'ouvrage :

الجمعية المغربية
للتأجير العقاري
ACADEMIE DU BOTANIQUE ET MAROC

Bureau de contrôle :

BUREAU VERITAS
7825

LOT	AFFAIRE N° :				
TITRE	PLAN RESEAU SOUS DALLAGE-SS1				
	indice	date	modification	dessiné par	vérifié par
	01	01/12/25	SUIVANT REMARQUES ARCHT	N.N	R.F

EMETEUR	PHASE	PROJET	LOT	SOUS-LOT	ZONE	NIVEAU	TYPE	NUM	INDICE	ECHELLE	DATE
TPR	DCE	AGR	STR	RSD	TZN	SS1	PLN	01	V01	1/150	31/10/2025

LEGENDE :


— Réseau d' Assainissement EU/EV en PVC type ASSAINI

— Réseau d' Assainissement EP en PVC type ASSAINI

— Réseau d' Assainissement d' hydrocarbure en PVC type ASSAINI

R R R Regard d' Assainissement

➔ Sens d' Ecoulement avec une pente de 1%

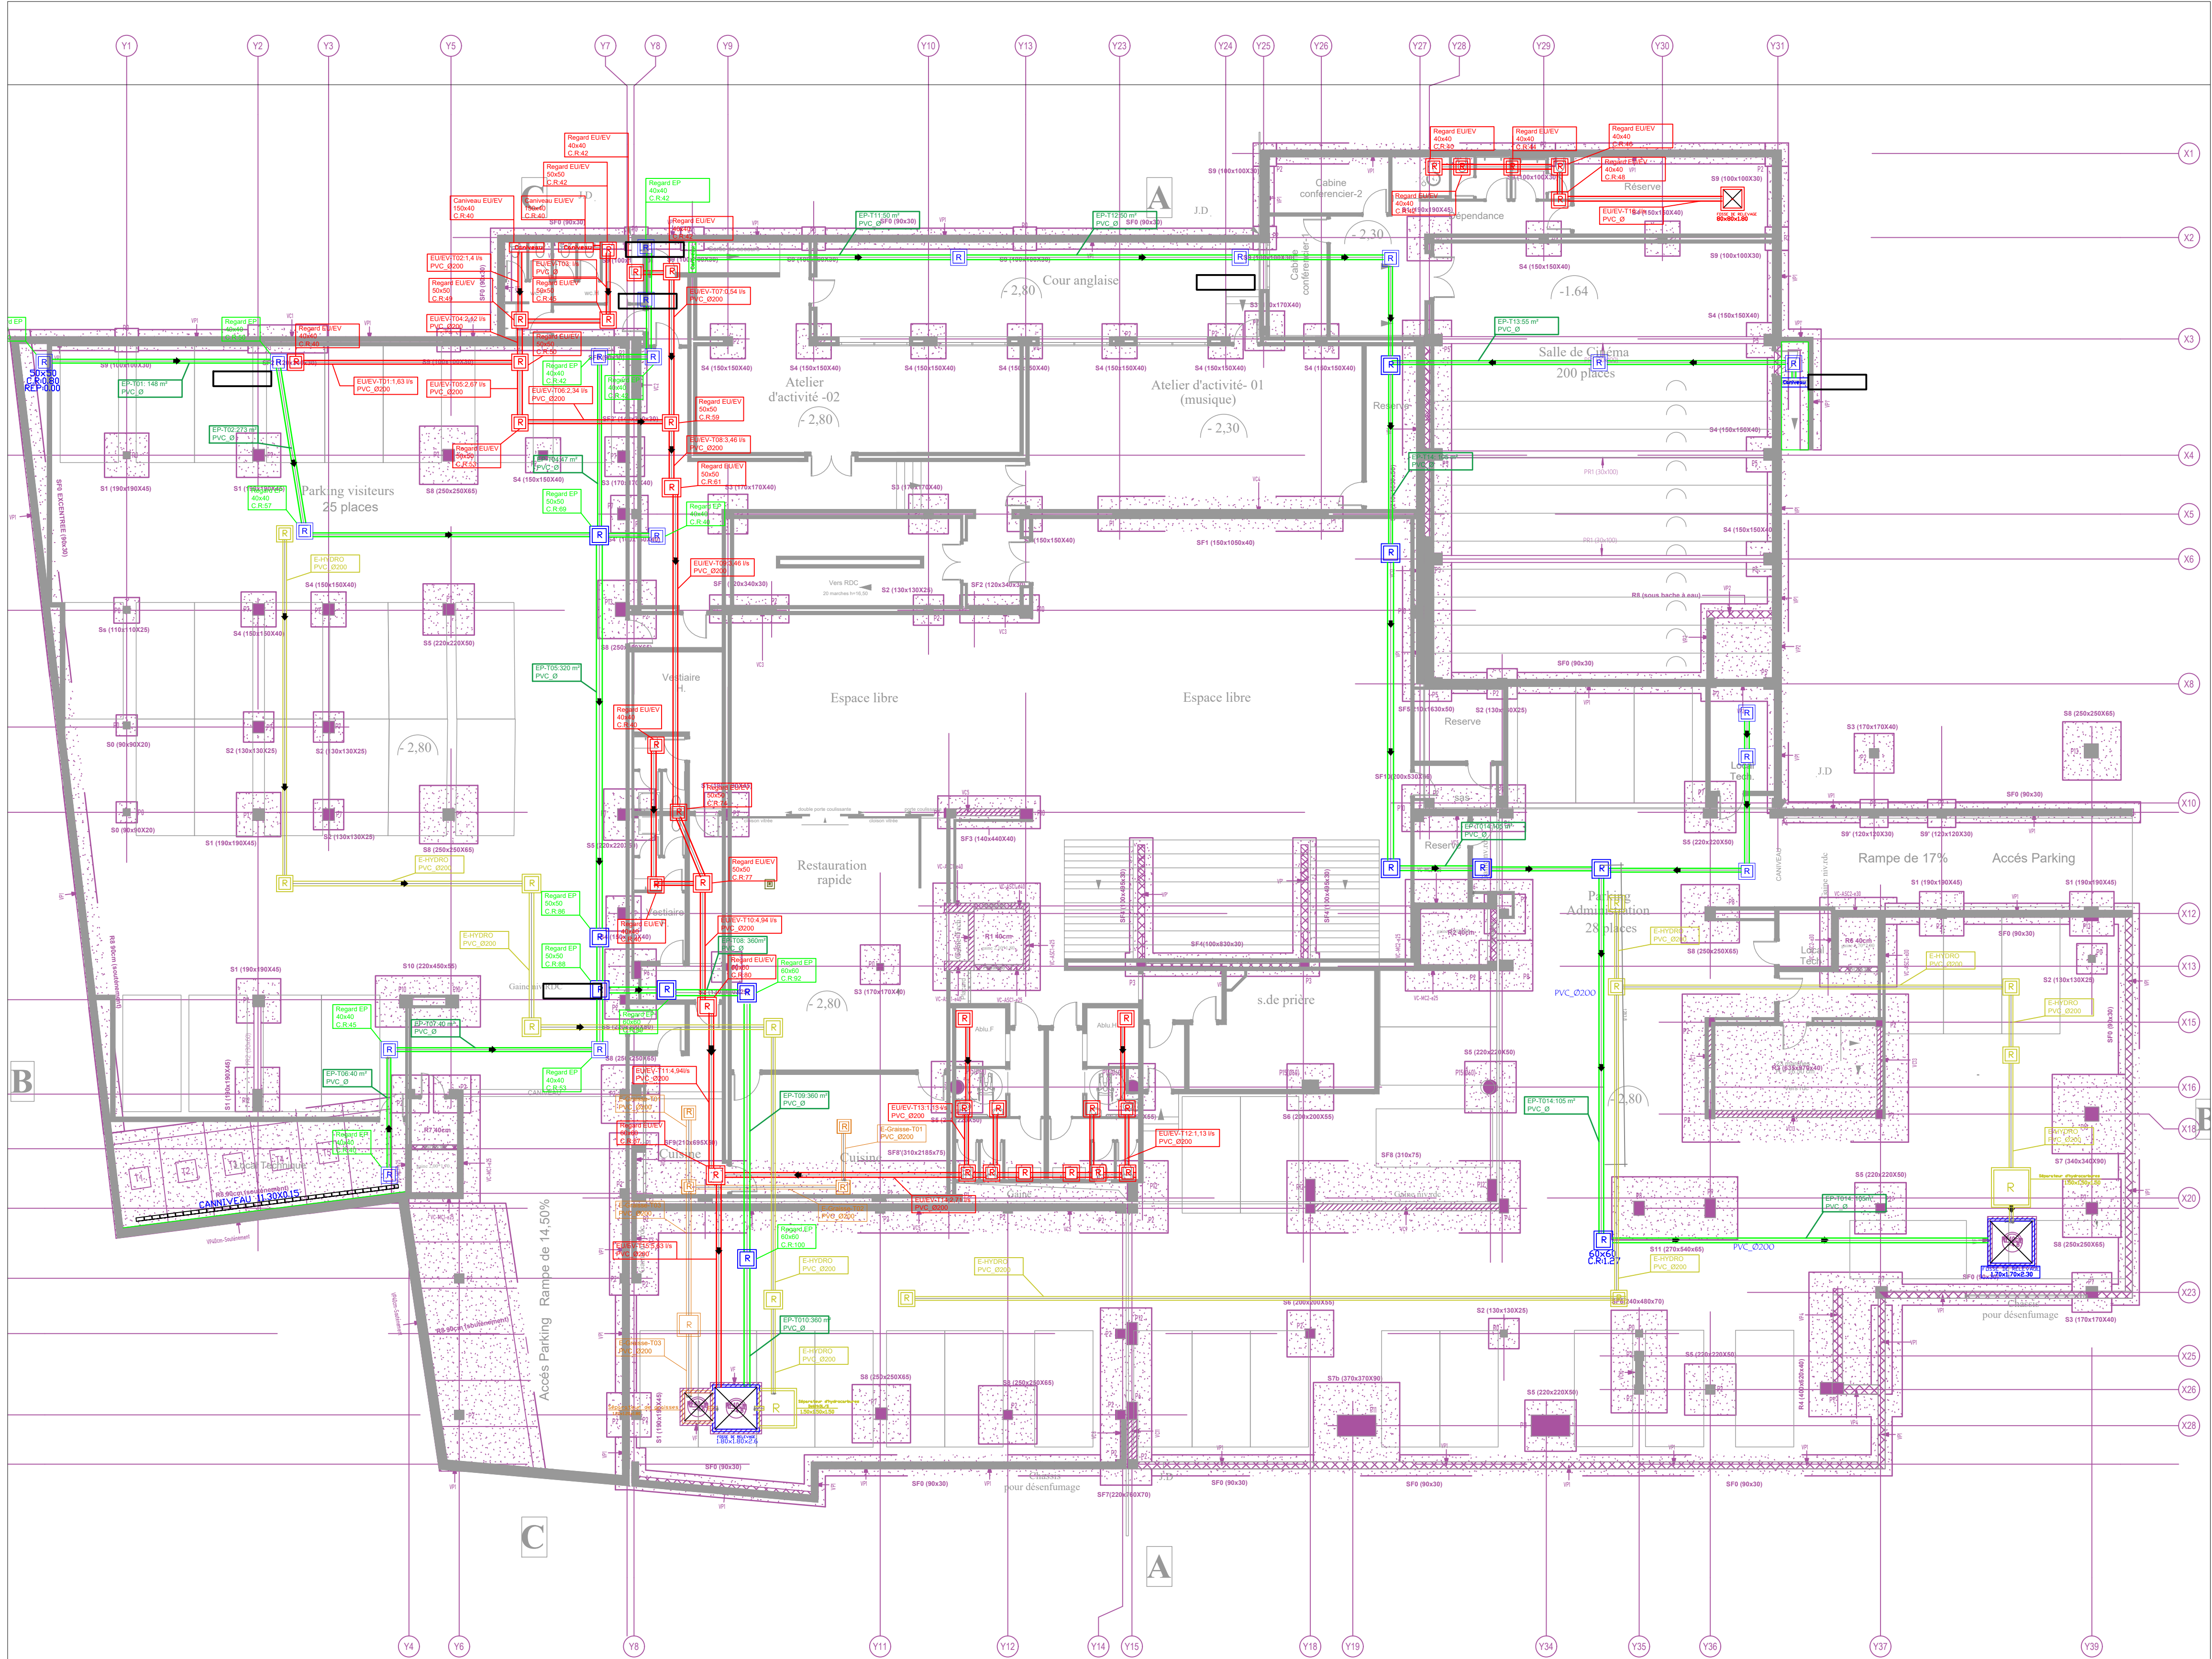

AGORA RABAT
Centre Multifonctionnel



Bureau d'études techniques :

TECHNIPROJET

Résidence Kays, IMM G. Agdal,
12 10000 Rabat, Maroc, MA,
Site Web : www.tp.ma

TECHNIPROJET

PROJECT MANAGEMENT & ENGINEERING COMPANY

Architecte :

MUSTAPHA ZEGHARI

70 Avenue Abi Ben Abdellah,
Rabat

المصمم المعماري
مهندس معماري

Maître d'ouvrage :

الجامعة المغربية
الأكاديمية الوطنية للتقنية
الأكاديمية الوطنية للتقنية

الأكاديمية الوطنية للتقنية

Bureau de contrôle :

BUREAU VERITAS

VERITAS

LOT	AFFAIRE N° :				
TITRE	PLAN RESEAU SOUS DALLAGE -RDC				
	indice	date	modification	dessiné par	vérifié par
	01	01/12/25	SUIVANT REMARQUES ARCHI	N.N	R.F

EMETEUR	PHASE	PROJET	LOT	SOUS-LOT	ZONE	NIVEAU	TYPE	NUM	INDICE	ECHELLE	DATE
TPR	DCE	AGR	STR	RSD	TZN	E-00	PLN	01	V01	1/150	31/10/2025

LEGENDE :

Réseau d' Assainissement EU/EV en PVC type ASSAINI

Réseau d' Assainissement EP en PVC type ASSAINI

Réseau d' Assainissement d' hydrocarbure en PVC type ASSAINI

Regard d' Assainissement

Sens d' Ecoulement avec une pente de 1%

