

ROYAUME DU MAROC

WILAYA DE LA REGION DE RABAT-SALE-KENITRA

PREFECTURE DE RABAT

ARRONDISSEMENT HASSAN

QUARTIER DE L'OCEAN

PROGRAMME

DEMOLITION ET RECONSTRUCTION

d'un bâtiment existant en centre multifonctionnel

" AGORA DE RABAT "

Propriétaire : Domaine Privé de l'Etat (E.P.D)

T.F : 35 521/R

Situé à : Angle rue de la Résistance

et rue Al Congo - ocean - Rabat

MAITRE D'OUVRAGE

ACADEMIE

DU ROYAUME DU MAROC

ARCHITECTE

Mr. Mustapha ZEGHARI

70, AV. ALLAL BEN ABDELLAH - RABAT

TEL : 0 537 705 640 / 0 537 708 260

FAX : 0 537 705 015

EMAIL : zeghariarchi@gmail.com

BET

TECHNIPROJET

Résidence KAYSlim G, Apt n°12,

Agdal - Rabat

EMAIL : Ab.bensaid@tp.ma

Bureau de contrôle

VERITAS

Immeuble SIGMA, 4ème Esq.,

la colline Bab Marmel

Casablanca

Bureau de sécurité incendie

CONFORMIS

625,BI MED V 5ème Esq Casablanca

Fax:05 37 24 60 15 C.M.R. de 03.04.03.17

contact@conformis.ma

www.conformis.ma

DESIGNATION

PLAN REZ DE CHAUSSEE

Date

Modifications

Date

Echelle

Phase


Planche n°

juin 2025

1/100

Execution

2/10

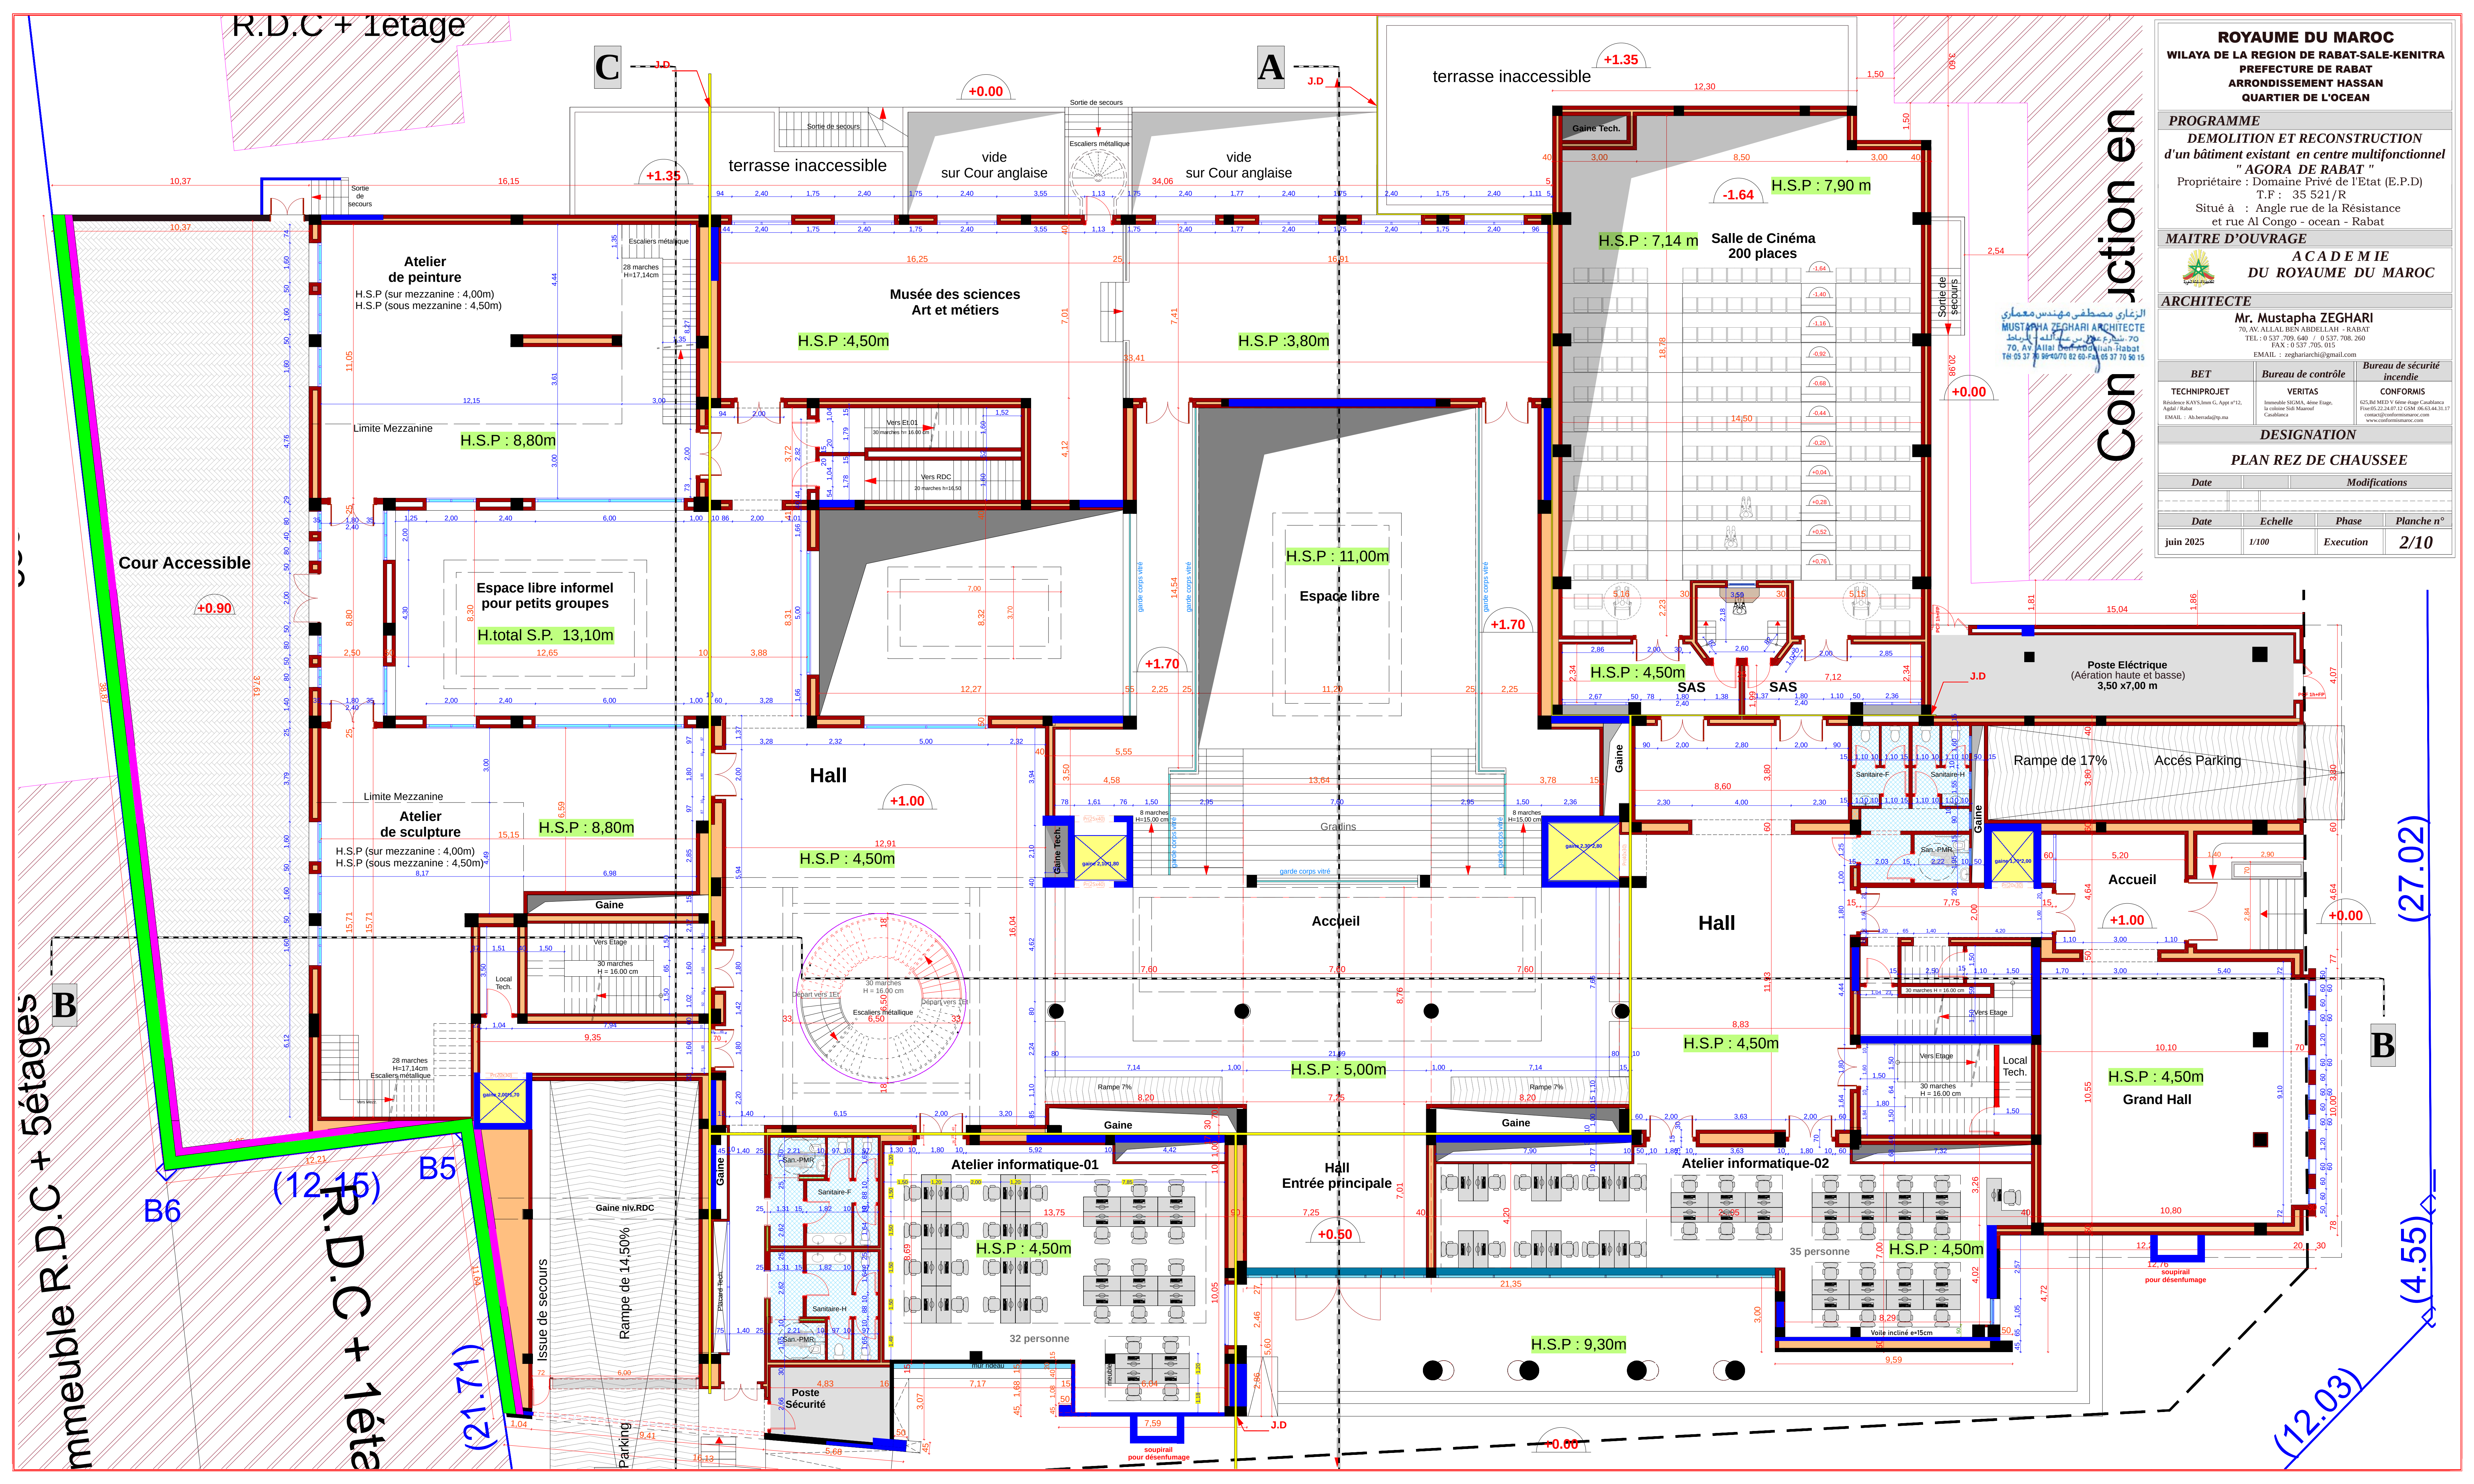

(27.02)

(4.55)

(12.03)

(21.71)

(12.15)

B6

B

B

C

A