

PROGRAMME
DEMOLITION ET RECONSTRUCTION
d'un bâtiment existant en centre multifonctionnel
" AGORA DE RABAT "
Propriétaire : Domaine Privé de l'Etat (E.P.D)
T.F : 35 521/R
Situé à : Angle rue de la Résistance
et rue Al Congo - ocean - Rabat


MAITRE D'OUVRAGE
ACADEMIE
DU ROYAUME DU MAROC

ARCHITECTE
Mr. Mustapha ZEGHARI
70, AV. ALLAL BEN ABDELLAH - RABAT
TEL : 0 537 705 640 / 0 537 708 260
FAX : 0 537 705 015
EMAIL : zeghariarchi@gmail.com


BET	Bureau de contrôle	Bureau de sécurité incendie
TECHNIPROJET Résidence KAYSlim G, Apt n°12, Agdal - Rabat EMAIL : Ab.henadi@tp.ma	VERITAS Immeuble SIGMA, 4ème Esq., la colline 381 Mansaf Casablanca EMAIL : veritas.ma@gmail.com	CONFORMIS 625, Bd MED V Vénus Riag Casablanca Email: 02 24 60 12 00 / 06 63 44 31 17 contact@conformismaroc.com www.conformismaroc.com

DESIGNATION			
COUPES			
Date	Modifications		
Date	Echelle	Phase	Planche n°
juin 2025	1/100	Execution	8/10

الزغاري مصطفى مهندس معماري
MUSTAFA ZEGHARI ARCHITECTE
70, AV. ALLAL BEN ABDELLAH - RABAT
TEL : 0 537 705 640 / 0 537 708 260
FAX : 0 537 705 015
EMAIL : zeghariarchi@gmail.com

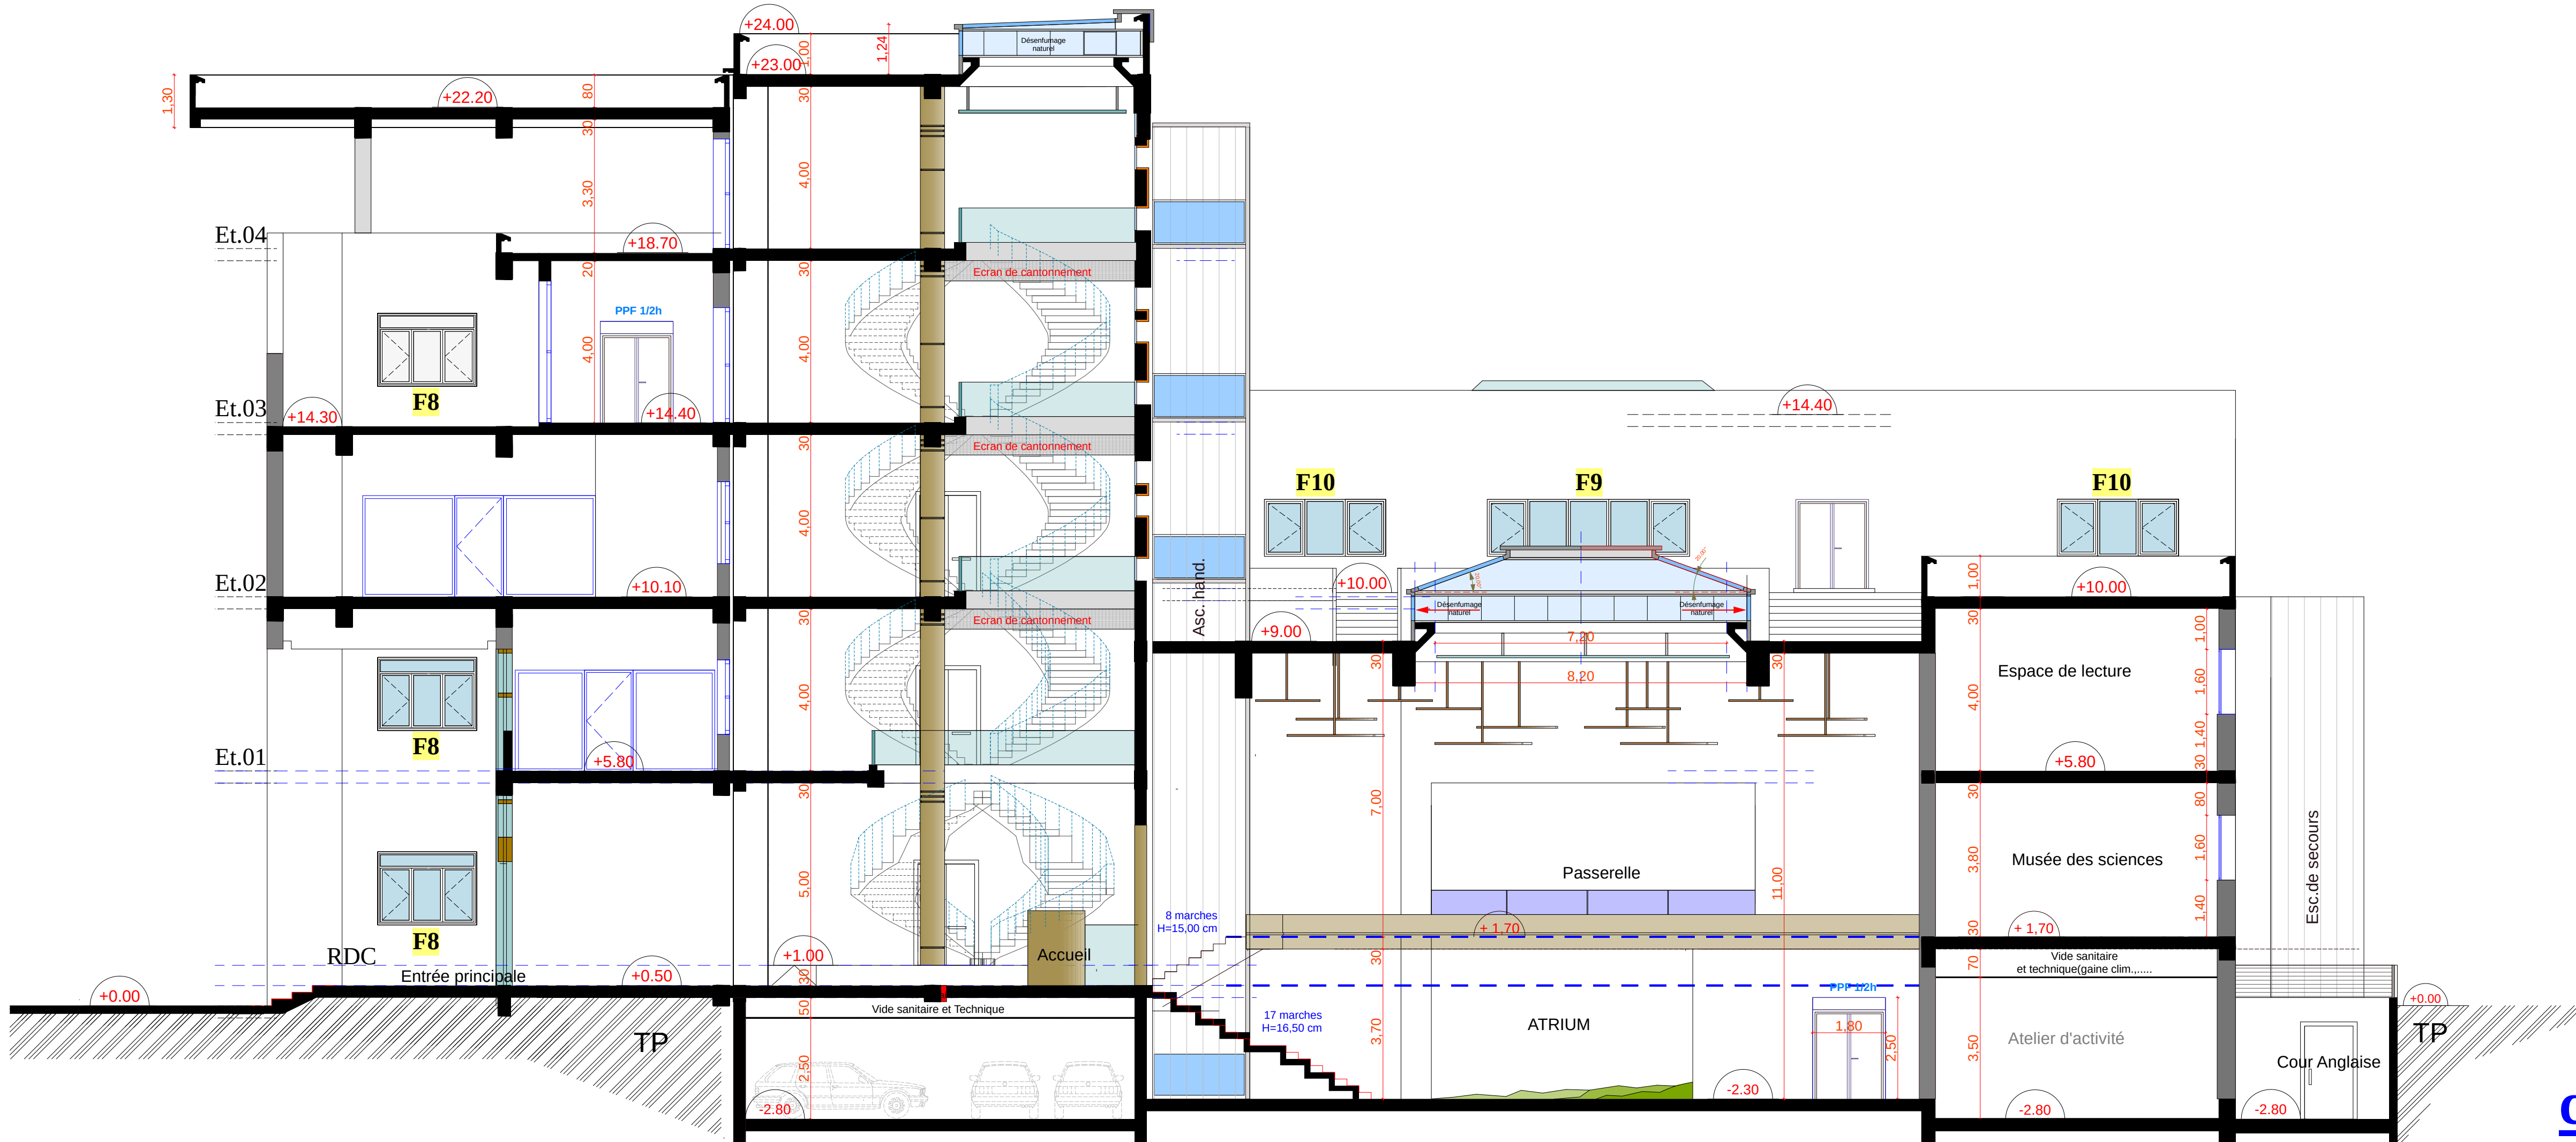

coupe A-A

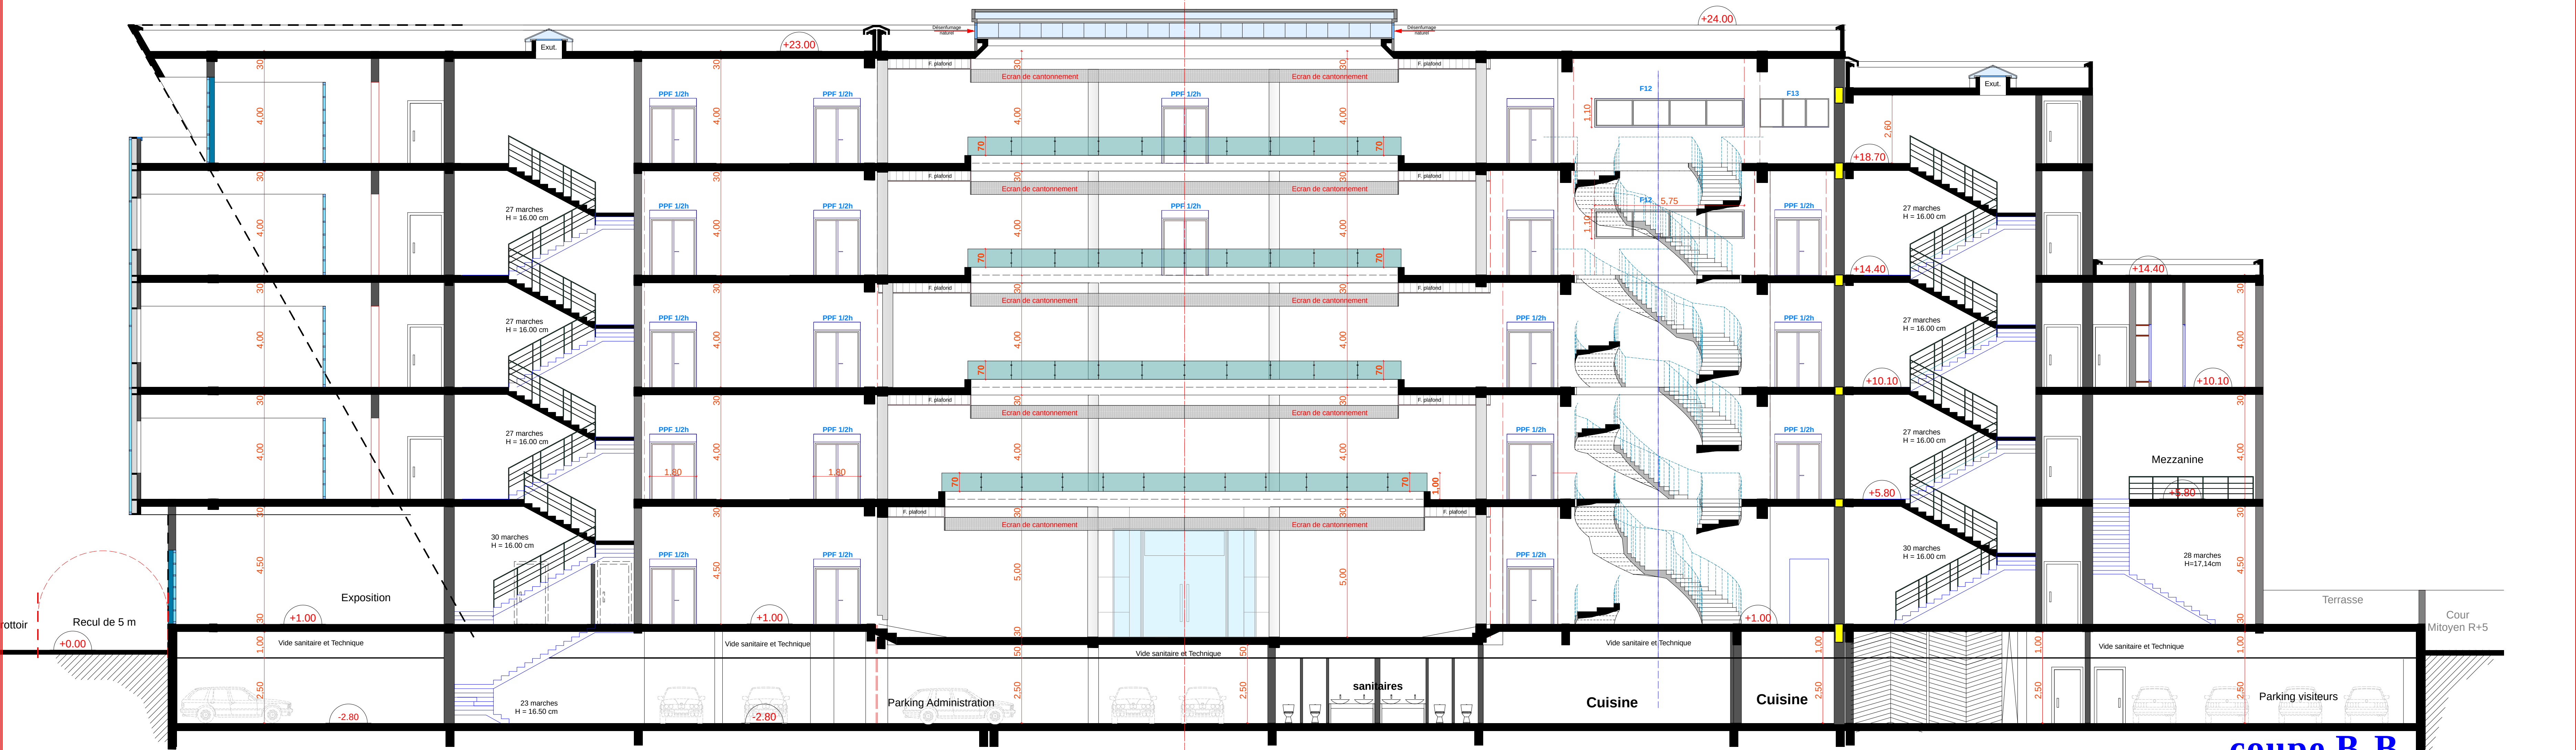

coupe B-B